

Uchwała Nr XII/58/2015
Rady Gminy w Puszczu Mariańskiej
z dnia 14 października 2015 roku

**w sprawie przystąpienia do sporządzenia miejscowego planu zagospodarowania
przestrzennego fragmentu Gminy Puszcza Mariańska obejmującego fragment wsi Waleriany –
(nr ewid. dz. 182/6)**

Na podstawie art. 18 ust.2 pkt. 5 ustawy z dnia 8 marca 1990 roku o samorządzie gminnym (Dz.U.2015r. poz. 1515) oraz na podstawie art. 14 ust. 1 i 2 ustawy z dnia 27 marca 2003r. o planowaniu i zagospodarowaniu przestrzennym (t.j. Dz. U. z 2015r. poz. 199 z późn. zm) Rada Gminy w Puszczu Mariańskiej uchwala co następuje:

§ 1

Przystępuje się do sporządzenia miejscowego planu zagospodarowania przestrzennego fragmentu gminy Puszcza Mariańska obejmującego fragment wsi Waleriany – działka o nr ewid. 182/6.

§ 2

Przedmiotem miejscowego planu zagospodarowania przestrzennego jest ustalenie przeznaczenia, sposobu zabudowy i zagospodarowania terenu określonego w §1.

§ 3

Granice obszaru objętego planem są określone na załączniku graficznym stanowiącym integralną część niniejszej uchwały.

§ 4

Wykonanie uchwały powierza się Wójtowi Gminy Puszcza Mariańska.

§ 5

Uchwała wchodzi w życie z dniem podjęcia.




Przewodniczący

Rady Gminy Puszcza Mariańska
Henryk Cebula


ZAŁĄCZNIK GRAFICZNY
DO UCHWAŁY NR XII/58/2015
RADY GMINY PUSZCZA MARIAŃSKA z dnia 14 października 2015r.
WYCINEK Z MAPY EWIDENCYJNEJ I ZASADNICZEJ
WIEŚ: WALERIANY
skala 1: 2000




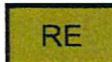

OZNACZENIA:

-  granice obszaru objętego projektem planu miejscowego
-  obszar objęty projektem planu miejscowego
-  granica administracyjna miejscowości

Wyrys ze Studium Uwarunkowań i Kierunków Zagospodarowania Przestrzennego Gminy Puszcza Mariańska

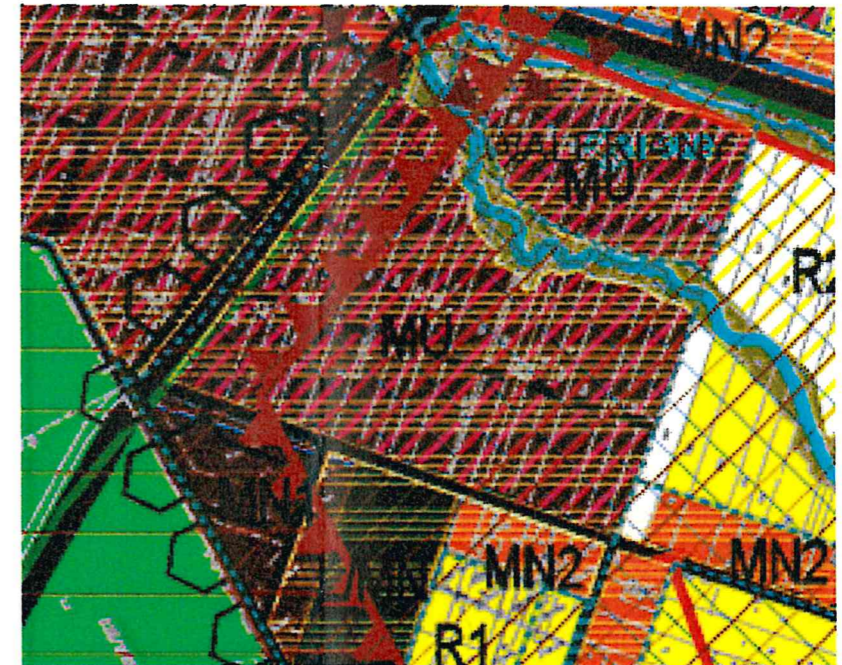

OZNACZENIA STUDIUM:

-  MU obszary rozwoju zabudowy mieszkaniowej jednorodzinnej z usługami
-  RE obszary korytarzy ekologicznych, użytków zielonych i lasów wzdłuż cieków wodnych do pozostawienia w dotychczasowym użytkowaniu
-  W obszary wyłączone spod zabudowy

PRZEWODNICZĄCY
RADY GMINY

Henryk Cebula