

U C H W A Ł A N R X X I I I / 1 2 5 / 9 7
Rady Gminy w Puszczy Mariańskiej
z dnia 6 m a r c a 1 9 9 7 roku

w sprawie: zmiany uchwały Nr XVI/75/96 Rady Gminy w Puszczy Mariańskiej z dnia 7 marca 1996 r w sprawie uchwalenia wysokości diet dla radnych i członków komisji spoza rady.

Na podstawie art. 25 ust.4 i 5 ustawy z dnia 8 marca 1990 roku o samorządzie terytorialnym / tekst jednolity Dz. U. z 1996 r. Nr 13 poz.74 z póź.zm./ Rada Gminy uchwala co następuje:

§ 1

W uchwale Nr XVI/75/96 Rady Gminy w Puszczy Mariańskiej z dnia 7 marca 1996 r w sprawie uchwalenia wysokości diet dla radnych i członków komisji spoza rady wprowadza się następującą zmianę:

" W § 1 w punkcie 1 i 2 kwotę 40 zł. zastępuje się kwotą 60 zł."


§ 2

Wykonanie uchwały powierza się Zarządowi Gminy.

§ 3

Uchwała wchodzi w życie z dniem podjęcia .

Przewodniczący
Rady Gminy

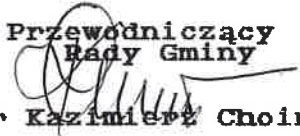
mgr Kazimierz Choiński

U C H W A Ł A NR XXII/124/97
Rady Gminy Puszcza Mariańska
z dnia 6 marca 1997 roku

**w sprawie: nie odwołania radnego ze składu osobowego Komisji
Rewizyjnej.**

Na podstawie art. 18a ust. 1 i 2 ustawy z dnia 8 marca 1990 roku o samorządzie terytorialnym (t.j. Dz. U. Nr 13 poz. 74 z późn. zm.) Rada Gminy w Puszczy Mariańskiej
uchwala co następuje:

§ 1


Stwierdza się, że w głosowaniu tajnym nie został odwołany ze składu osobowego Komisji Rewizyjnej radny Krzysztof Kopczewski.

§ 2

Wykonanie uchwały powierza się Zarządowi Gminy.

§ 3

Uchwała wchodzi w życie z dniem podjęcia.

Przewodniczący
Rady Gminy

mgr Kazimierz Choiński

U C H W A Ł A N R XXIII/ 123 / 97
Rady Gminy w Puszczy Mariańskiej
z dnia 6 m a r c a 1997 roku

w sprawie: uchwalenia budżetu Gminy Puszcza Mariańska na 1997 rok.

Na podstawie art.18 ust.2 pkt.4, 9 lit. d i 10 ustawy z dnia 8 marca 1990 roku o samorządzie terytorialnym / tekst jednolity Dz.U. z 1996 r Nr 13 poz. 74 z póź.zm /, oraz art. 8, art. 37 i art.47 ustawy z dnia 5 stycznia 1991 r -Prawo budżetowe /tekst jednolity -Dz.U.Nr. 72 poz.344 z 1993 r. z póź.zm / Rada Gminy uchwala co następuje:

§ 1

Uchwala się budżet gminy na 1997 rok.

§ 2

Ustala się dochody budżetu gminy w wysokości
5 360 368,17 zł.

zgodnie z załącznikiem nr 1.

§ 3

Ustala się wydatki budżetu gminy w wysokości
5 362 502,07 zł

zgodnie z załącznikiem nr 2.

§ 4

Ustala się rezerwę na wydatki nieprzewidziane w wysokości
3 600 zł.

§ 5

Przypadające do spłaty raty kredytów długoterminowych w wysokości 81 855 zł. sfinansowane zostaną:

- 1/ z nadwyżki budżetowej roku ubiegłego w wysokości 83 988,90
- 2/ z dochodów roku bieżącego przewyższających planowane wydatki w wysokości 18 113,90 zł.

§ 6

Maksymalna wysokość pożyczek krótkoterminowych zaciąganych przez Zarząd Gminy w roku 1997 nie może przekroczyć 43 000 zł.

§ 7

Zarząd Gminy może samodzielnie zaciągać zobowiązania do wysokości 100 000 zł.

- 2 -

§ 8

Upoważnia się Zarząd Gminy do dokonywania przeniesień wydatków między rozdziałami i paragrafami w ramach działu.

§ 9

Zarząd Gminy złoży sprawozdanie z wykonania budżetu gminy za 1997 rok Radzie Gminy.

§ 10

Wykonanie uchwały powierza się Zarządowi Gminy.

§ 11

Uchwała wchodzi w życie z dniem ogłoszenia z mocą obowiązującą od dnia 1 stycznia 1997 roku .

§ 12

Uchwała podlega ogłoszeniu w sposób zwyczajowo przyjęty.

Przewodniczący
Rady Gminy


mgr Kazimierz Choiński

Załącznik Nr 1 do Uchwały Nr XXIII/123/97
Rady Gminy z 6 marca 1997 roku

**BUDŻET GMINY
PUSZCZA MARIANSKA NA 1997 ROK
D O C H O D Y**

NAZWA	DZ	ROZD	5	PLAN
Rołnictwo	40			159.000,00
Pozostała działalność		4495		159.000,00
Wpływy z usług			42	159.000,00
01-świadczenia pochodzenia zwierząt				1.200,00
02-wpłaty za wodę i odprow. ścieków				56.800,00
03-wpłaty na kanal.i podłącz.do wody				100.000,00
04-wpłaty za wodomierze				1.000,00
Leśnictwo	45			6.000,00
Pozostała działalność		4995		6.000,00
Dochody z dzierżawy i leasingu			33	6.000,00
Gosp.miesz.oraz niemat.usługi komu	74			156.200,00
Różne jed.obsł.gosp.miesz.i komunaln		7421		37.000,00
Wpływy z usług			42	37.000,00
Gospodarka gruntami i nieruchomości.		7552		119.200,00
Dochody z dzierżawy i leasingu			33	6.200,00
Wpływy ze sprzedaży mienia komunaln.			35	110.000,00
Różne opłaty/wieczyste użytkowanie/			64	3.000,00
Oświata i wychowan	79			111.760,00
Szkoły podstawowe		7911		88.000,00
Wpływy z usług			42	36.000,00
Różne dochody			77	52.000,00
Przedszkola		8211		23.760,00
Wpływy z usług			42	23.760,00
Ochrona zdrowia	85			23.000,00
Przeciwdziałanie alkoholizmowi		8536		23.000,00
Różne opłaty			64	23.000,00
Opieka społeczna	86			427.700,00
Usługi opiekuńcze		8612		2.036,00
Wpływy z usług			42	2.036,00
Zasiłki i pomoc w naturze		8613		250.000,00
Dotacje celowe otrzymane z budż.pańs na finans.zadań bież.zlec.gminom			88	250.000,00
Terenowe Ośrodki Pomocy Społecznej		8615		130.664,00
Różne dochody			77	664,00
Dotacje celowe otrzym.z budż.państwa na finan.zadań bież.zleconych gminom			88	130.000,00
Zasiłki rodzinne i pielęgnacyjne		8617		45.000,00
Dotacje celowe otrzym.z budżetu pań. na finans.zadań bież.zleconych gmin.			88	45.000,00

Dochody od osób				
fizycznych i prawn	90			1.722.983,17
Wpływy z podatku rolnego oraz podat.				
i opłat lokalnych od osób prawnych		9013		188.000,00
Podatek rolny/R2P/			51	12.000,00
Podatek leśny			53	13.000,00
Podatek od nieruchomości			55	130.000,00
Podatek od środków transportowych			61	13.000,00
Udziały w podatkach		9015		954.864,00
Podatek dochodowy od osób fizycznych			15	954.864,00
Podatki i opłaty od osób fizycznych		9019		449.619,17
Podatek rolny			51	170.879,17
Wpływy z karty podatkowej			52	20.000,00
Podatek leśny			53	140,00
Podatek od nieruchomości			55	118.000,00
Podatek od spadków i darowizn			56	12.000,00
Podatek od środków transportowych			61	130.000,00
Odsetki			81	600,00
Wpływy z opłaty skarbowej		9020		150.700,00
Opłata skarbową			58	150.000,00
Odsetki			81	700,00
Admini str. państw ow				
i samorządowa	91			64.506,00
Urzędy wojewódzkie/dotacje celowe/		9142	88	53.000,00
Urzędy rejonowe		9143		5.778,00
Dotacje celowe z budżetu państwa			49	5.778,00
Urzędy gmin		9146		5.728,00
Różne opłaty			64	5.728,00
Różne rozliczenia	97			2.689.219,00
Subwencje ogólne dla gmin		9711		2.689.219,00
Subwencje ogólne z budżetu państwa			90	2.689.219,00
01-subwencja z budżetu państwa/UG/				681.148,00
02-subwencja oświatowa z budżetu pań				2.008.071,00
RAZEM DOCHODY				5.360.368,17
Przychody i rozchody związane z				
finansowaniem niedoboru i rozdyspono				
nadwyżki budżetowej	00			
Nadwyżka z lat ubiegłych		0011	01	83.988,90
o g ó ł e m				5.444.357,07

SKARBNIK GMINY

Joanna Skrocka

mgr *Benedykt Suchecki*

PRZEWODNICZĄCY
RADY GMINY
mgr *Krzysztof Górnicki*

Załącznik Nr 2 do Uchwały Nr XXIII/123/97
Rady Gminy z 6 marca 1997 roku

**BUDŻET GMINY
PUSZCZA MARIANSKA NA 1997 ROK
W Y D A T K I**

NAZWA	DZ	ROZD	§	PLAN
ROLNICTWO	40			619.564,00
Pozostała działalność		4495		619.564,00
Wynagrodzenia osobowe pracowników			11	55.292,00
Nagrody z zakładowego f-szu nagród			17	1.400,00
Materiały i wyposażenie			31	87.700,00
01-oczyszczalnia ścieków Bartniki				25.500,00
02-oczyszczalnia ścieków Puszcza Mar				15.700,00
03-Stacja Uzdatniania Wody Bartniki				10.300,00
04-Stacja Uzdatniania Wody Olszanka				8.500,00
05-Stacja Uzdat.Wody Stary Łajszczew				5.400,00
06-Stacja Uzdatniania Wody Kamion				5.400,00
07-Stacja Uzdatn.Wody Puszcza Mar.				16.900,00
Energia/SUW,oczyszczalnie,hydroforni			35	40.900,00
Usługi materialne			36	36.674,00
01-umowy zlecenia konserwatorów				2.250,00
02-umowy zlecenia dozorców				504,00
03-umowy zlec.inkasentów za wodę				4.000,00
04-naprawy na stacji SUW				15.000,00
05-naprawy na oczyszczalni				10.000,00
06-naprawy na wodociągach				4.920,00
Różne opłaty i składki			40	3.000,00
Składki na ubezpieczenie społeczne			41	27.475,00
Składki na f-sz pracy			42	1.859,00
Odpisy na zał.f-sz świadczeń socjal.			43	3.802,00
Rozliczenia z bankami			61	5.000,00
Wydatki na fin.inwes.jedn.budż.i zak			72	356.462,00
01-wodociąg Budy Zaklasztorne				70.000,00
02-wodociąg Długokaty				30.000,00
03-Stacja Uzdatn.Wody Budy Zaklasz.				70.000,00
04-budowa studni Waleriany-Mrozy				25.000,00
05-Stacja Uzdatniania Wody-Michałów				65.000,00
06-kanalizacja Olszanka				45.000,00
07-kanalizacja Grabina				45.000,00
08-kanalizacja Bartniki				6.462,00
TRANSPORT	50			230.000,00
Utrzymanie dróg publicznych gminnych		5613		230.000,00
Materiały i wyposażenie/zakup tłuczni				
materiały budowlane			31	10.000,00
Usługi materialne/transport,montaż/			36	20.000,00
Wydatki na finas.inwest.jed.budż.i				
zakładów budżetowych			72	200.000,00

01-droga w Studzieńcu				40.000,00
02-droga w Bierniku				40.000,00
03-droga w Górkach				40.000,00
04-droga w Pniowym				40.000,00
05-droga w Karnicach				40.000,00
GOSPODARKA KOMUNALNA	70			144.687,00
Oświetlenie ulic		7262		132.000,00
Materiały i wyposażenie			31	1.000,00
Energia/oświetlenie ulic/			35	130.000,00
Usługi niematerialne			37	1.000,00
Pozostała działalność		7395		12.687,00
Wynagrodzenia osobowe/konser.oświetl			11	3.000,00
Podróże krajowe służbowe			28	800,00
Materiały i wyposażenie/zakup zniczy			31	500,00
Usługi materialne			36	7.000,00
01-usł.konserw.i napr.na grobach żoł				1.000,00
02-pozostałe usługi				6.000,00
Składki na ubezpieczenie społeczne			41	1.350,00
Składki na f-sz pracy			42	90,00
Odpis na zakładowy f-sz świad.socjal			43	147,00
GOSPODARKA MIESZKANIOWA ORAZ				
NIEMATERIALNE USŁUGI KOMUNALNE	74			220.322,07
Różne jed.obszł.gosp.miesz.i komunaln		7421		135.622,07
Materiały i wyposażenie/węgiel/			31	14.376,07
Energia/korytarze Agromomówek/			35	976,00
Usługi materialne			36	116.470,00
01-wywóz nieczystości				65.061,00
02-naprawy				46.409,00
03-naprawy przystanków				5.000,00
Różne opłaty i składki			40	3.800,00
Ochotnicze straże pożarne		7523		19.700,00
Różne wydatki na rzecz osób fizycz.			25	4.000,00
Materiały i wyposażenie/paliwo/			31	9.700,00
Energia/we wszystkich OSP/			35	2.300,00
Usługi materialne			36	1.200,00
Różne opłaty i składki/ubezpieczenie			40	2.500,00
Opracowania geodezyjne i kartografi.		7551		30.000,00
Usługi materialne			36	30.000,00
Gospodarka gruntami i nieruchomości.		7552		15.000,00
Różne wydatki na rzecz osób fizycz.			25	5.000,00
Wydatki na finas.inwest.jednost.budż				
i zakładów budżetowych			72	10.000,00
Pozostała działalność		7695		20.000,00

Wydatki na finans.inwestycji			
jednostek i zakładów budżetowych/OSP		72	20.000,00
OSWIATA I WYCHOWANIE	79		2.215.237,00
Szkoły podstawowe		7911	2.076.777,00
Wynagrodzenia osobowe pracowników		11	1.132.000,00
Nagrody z zakładowego f-szu nagród		17	71.000,00
Swiadczenia społeczne		22	52.000,00
Stypendia różne/pozostałe szkoły/		24	1.000,00
Różne wydatki na rzecz osób fizycz.		25	1.000,00
Podróże służbowe krajowe		28	4.800,00
Materiały i wyposażenie/węgiel/		31	92.177,00
Energia /w szkołach/		35	28.000,00
Usługi materialne/opł.pocztowe,telef		36	55.300,00
01-opłaty pocztowe,telefoniczne			35.300,00
02-wymiana okien w SP Bartniki			20.000,00
Usługi niematerialne/prowizja bankow		37	4.600,00
Pomoce naukowe,dydaktyczne i książki		38	10.000,00
Składki an ubezpieczenia społeczne		41	510.400,00
Składki na f-sz pracy		42	34.000,00
Odpis na zakł.f-sz świadczeń socjaln.		43	40.500,00
Wydatki na finans.inwest.jedn.i zakł			
budżet./olejowe ogrzew.SP Bartniki/		72	40.000,00
Zespoły ekonomiczno-administ.szkół	7981		53.800,00
Wynagrodzenia osobowe		11	28.800,00
Nagrody z zakładowego f-szu nagród		17	2.500,00
Podróże krajowe służbowe		28	500,00
Materiały i wyposażenie		31	6.000,00
Usługi materialne		36	1.200,00
Składki na ubezpiecz.społeczne		41	13.000,00
Składki na f-sz pracy		42	900,00
Odpis na zakładowy f-sz swiad.socjal		43	900,00
Przedszkola	8211		84.660,00
Wynagrodzenia osobowe pracowników		11	41.301,00
Nagrody z zakł.f-szu nagród		17	6.200,00
01-pracownicy przedszkola			2.760,00
02-nauczyciele klas "O"			3.440,00
Podróże krajowe służbowe		28	250,00
Materiały i wyposażenie/węgiel/		31	1.440,00
Środki żywności		32	9.400,00
Leki i środki pomocnicze		33	40,00
Energia		35	1.000,00
Usługi materialne		36	364,00
Usługi niematerialne		37	950,00
Pomoce naukow i dydaktyczne		38	200,00

Składki na ubezpieczenia społeczne		41	21.372,00
Składki na f-sz pracy		42	1.343,00
Odpis na zakł.f-sz świadczeń socjaln		43	800,00
KULTURA I SZTUKA	83		103.798,00
Biblioteki	8322		36.298,00
Wynagrodzenia osobowe pracowników		11	17.280,00
Nagrody z zakładowego f-szu nagród		17	1.518,00
Podróże krajowe służbowe		28	300,00
Materiały i wyposażenie		31	1.850,00
Energia/biblioteki/		35	1.200,00
Usługi materialne		36	1.700,00
Usługi niematerialne		37	720,00
Pomoc naukowe, dydaktyczne i książki		38	2.500,00
Składki na ubezpieczenia społeczne		41	8.208,00
Składki na f-sz pracy		42	520,00
Odpis na zkl.f-sz świadczeń socjalnyc		43	500,00
Ośrodki kultury	8332		67.500,00
Pozostałe dotacje		48	65.000,00
Odsetki/od pożyczki/		65	2.500,00
OCHRONA ZDROWIA	85		32.000,00
Lecznictwo ambulatoryjne	8513		9.000,00
Usługi niematerialne		36	6.000,00
Pozostałe dotacje		48	3.000,00
Przeciwdziałanie alkoholizmowi	8536		23.000,00
Różne wydatki na rzecz osób fizyczn.		25	1.500,00
Materiały i wyposażenie		31	3.500,00
Usługi niematerialne		37	18.000,00
OPIEKA SPOŁECZNA	86		585.500,00
Usługi opiekuńcze	8612		52.730,00
Wynagrodzenia osobowe pracowników		11	26.409,00
Nagrody z zakładowego f-szu nagród		17	1.747,00
Nagrody i wydatki osob.nie zal.do			
wynagrodzeń		21	862,00
Podróże krajowe służbowe		28	100,00
Materiały i wyposażenie/art.czystość		31	500,00
Usługi niematerialne		37	8.000,00
Różne opłaty i składki/opł.pocztowe		40	500,00
Składki na ubezpieczenia społeczne		41	12.670,00
Składki na f-sz pracy		42	845,00
Odpis na zakł.f-sz świad.socjalnych		43	1.097,00
Zasiłki i pomoc w naturze	8613		307.294,00
Świadczenia społeczne		22	307.294,00
01-środki własne			57.294,00
02-środki zlecone			250.000,00

Terenowe Ośrodki Pomocy Społecznej	8615		179.976,00
Wynagrodzenia osobowe pracowników		11	95.252,00
01-środki własne			29.192,00
02-środki zlecone			66.060,00
Nagrody z zakładowego f-szu nagród		17	6.131,00
01-środki własne			1.601,00
02-środki zlecone			4.530,00
Nagrody i wyd.osob.nie zal.do wynagr		21	1.750,00
02-środki zlecone			1.750,00
Podróże krajowe służbowe		28	3.000,00
01-środki własne			500,00
02-środki zlecone			2.500,00
Materiały i wyposażenie/art.czystość		31	8.240,00
01-środki własne			1.000,00
02-środki zlecone			7.240,00
Energia/w GOPS/		35	2.000,00
01-środki własne			1.000,00
02-środki zlecone			1.000,00
Usługi materialne/opł.telefoniczne/		36	5.000,00
01-środki własne			1.000,00
02-środki zlecone			4.000,00
Usługi niematerialne		37	8.000,00
01-środki własne			1.000,00
02-środki zlecone			7.000,00
Różne opłaty i składki/pocztowe/		40	1.100,00
01-środki własne			100,00
02-środki zlecone			1.000,00
Składki na ubezpieczenia społeczne		41	43.655,00
01-środki własne			13.137,00
02-środki zlecone			30.518,00
Składki na f-sz pracy		42	2.858,00
01-środki własne			876,00
02-środki zlecone			1.982,00
Odpis na zakł.f-sz świadc.socjaln.		43	2.990,00
01-środki własne			570,00
02-środki zlecone			2.420,00
Dodatki mieszkaniowe	8616		500,00
Świadczenia społeczne		22	500,00
Zasiłki rodzinne i pielęgnacyjne	8617		45.000,00
Świadczenia społeczne		22	45.000,00
KULTURA FIZYCZNA I SPORT	87		221.500,00
Pozostała działalność	8795		221.500,00
Podróże krajowe służbowe		28	3.800,00
Materiały i wyposażenie/sprzęt sport		31	5.000,00

Usługi materialne/usł.przewozowe spo			36	12.500,00
Różne opłaty i składki			40	400,00
wyd.na finans.inwes.jedn.i zakł.budż			72	200.000,00
ROZNA DZIAŁALNOŚĆ	89			1.000,00
Obrona cywilna		8982		1.000,00
Materiały i wyposażenie/mapy,papier/			31	400,00
Usługi materialne			36	800,00
ADMINISTRACJA PAŃSTWOWA I SAMORZĄDOW	91			983.096,00
Urzędy Wojewódzkie-zadania zlecone		9142		53.000,00
Wynagrodzenia osobowe pracowników			11	36.100,00
Składki na ubezpieczenia społeczne			41	16.245,00
Składki na fundusz pracy			42	655,00
Urzędy Rejonowe-zad.powierz.i własne		9143		5.778,00
Wynagrodzenia osobowe pracowników			11	3.900,00
Składki na ubezpieczenia społeczne			41	1.757,00
Składki na fundusz pracy			42	121,00
Rada Gminy		9144		36.200,00
Wynagrodzenia agencyjno-prowizyjne			14	15.000,00
Różne wydatki na rzecz osób fizyczn.				
/diety radnych/			25	18.800,00
Materiały i wyposażenie/mat.na sesje			31	2.100,00
Usługi materialne			36	500,00
Urząd Gminy		9146		862.118,00
Wynagrodzenia osobowe pracowników			11	395.500,00
01-pracownicy samorządowi				330.000,00
02-pracownicy gospodarczy				65.500,00
Nagrody z zakładowego f-szu nagród			17	27.500,00
01-pracownicy samorządowi				22.000,00
02-pracownicy gospodarczy				5.500,00
Podróże krajowe służbowe			28	5.200,00
Materiały i wyposażenie/opał,papier/			31	103.791,00
Energia/ w UG/			35	9.000,00
Usługi materialne/opł.pocztowe,fax			36	46.327,00
Usługi niematerialne/prow.bankowa,				
umowa radcy prawnego, i informatyka			37	14.000,00
Składki na ubezpieczenia społeczne			41	189.900,00
01-pracownicy samorządowi				158.400,00
02-pracownicy gospodarczy				31.500,00
Składki na fundusz pracy			42	12.000,00
01-pracownicy samorządowi				10.000,00
02-pracownicy gospodarczy				2.000,00
Odpis na zakł.f-sz świadczeń socjal.			43	12.900,00
01-pracownicy samorządowi				9.200,00
02-pracownicy gospodarczy				2.700,00

03-emeryci i renciści				1.000,00
Pozostałe dotacje/do wycieczek rolni			48	1.000,00
Wydatki na fin.inwes.jednost.i				
zakładów budżetowych/zakup samochodu			72	45.000,00
Sejmiki Samorządowe	9148			8.000,00
Różne opłaty i składki			40	8.000,00
Pozostała działalność	9195			20.000,00
Wydatki na fin.inw.jedn.i zakł.budż.			72	20.000,00
01-zagospodarowanie terenu wokół UG				5.000,00
02-komputeryzacja Urzędu Gminy				15.000,00
BEZPIECZENSTWO PUBLICZNE	93			2.200,00
Policja /Materiały i wyposażenie/	9312	31		2.200,00
ROZNE ROZLICZENIA	97			3.600,00
Rezerwy ogólne i celowe	9718			3.600,00
Rezerwy			81	3.600,00
01-Urząd Gminy				2.000,00
02-Rezerwa oświaty				1.600,00
OGÓŁEM				5.362.502,07
Przych.i rozch.związane z finansowan				
niedoboru i nadwyżki budżetowej	00			
Splata zobowiązań długoterminowych	0065	02		81.855,00
RAZEM				5.444.357,07

SKARBNIK GMINY

Joanna Sbrocka

WÓJT
mgr Benedykt Suchecki

PRZEWODNICZĄCY
RADY GMINY
mgr Kazimierz Chojński

U C H W A Ł A NR XXIII/ 122 /97
Rady Gminy w Puszczy Mariańskiej
z dnia 6 m a r c a 1997 roku

w sprawie: zmiany uchwały Nr XVIII/ 88/ 96 Rady Gminy w Puszczy Mariańskiej z dnia 20 czerwca 1996 roku w sprawie ustalenia stawki za przygotowanie posiłków w przedszkolu samorządowym.

Na podstawie art.18 ust.1 w związku z art. 7 ust.1 pkt 8 ustawy z dnia 8 marca 1990 roku o samorządzie terytorialnym /tekst jednolity Dz.U.Nr 13 poz.74 z 1996 roku /, oraz art. 5 ust. 7 i art 14 ust.5 ustawy z dnia 7 września 1991 r. o systemie oświaty /Dz.U.Nr 95, poz.425 z późniejszymi zmianami/ Rada Gminy uchwala co następuje:

§ 1

W uchwale Nr XVIII/88/ 96 Rady Gminy w Puszczy Mariańskiej z dnia 20 czerwca 1996 roku w sprawie ustalenia stawki za przygotowanie posiłków w przedszkolu samorządowym § 1 otrzymuje brzmienie:


1. Z tytułu usług świadczonych przez przedszkole wprowadza się odpłatność za koszty przygotowania posiłków w wysokości 3,30 zł. /słownie: trzy złote trzydzieści groszy od jednego dziecka za każdy dzień pobytu w przedszkolu.
2. Odpłatność za koszty przygotowania posiłków dla dzieci korzystających tylko z częściowego wyżywienia tj.z obiadów ustala się w wysokości 30 % kwoty wymienionej w punkcie 1.

§ 2

Wykonanie uchwały powierza się Zarządowi Gminy.

§ 3

Uchwała wchodzi w życie z dniem podjęcia i podlega ogłoszeniu w sposób zwyczajowo przyjęty.

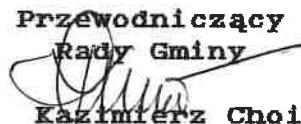Przewodniczący
Rady Gminy

mgr Kazimierz Choiński

U C H W A Ł A N R XXIII/ 121 /97
Rady Gminy w Puszczy Mariańskiej
z dnia 6 m a r c a 1997 roku

w sprawie ustalenia stawek opłaty administracyjnej za czynności
urzędowe.

Na podstawie art.18, art.19 pkt.1 lit. c ustawy z
dnia 12 stycznia 1991 roku o podatkach i opłatach lokalnych
/Dz.U.Nr 9 poz.31,Nr 101 poz.444, z 1992 r. Nr 21 poz.86, z
1994r Nr 123 poz.600, z 1996 r Nr 91 poz.409, Nr 149 poz.704/ w
związku z art.18 ust.2 pkt.8, ustawy z dnia 8 marca 1990 roku o
samorządzie terytorialnym /Dz.U.Nr. 13 poz.74 z 1996r; Nr.58
poz.261; Nr.106 poz.496; Nr.132 poz.622 / Rada Gminy uchwala co
następuje:

§ 1

Ustala się następujące stawki opłaty administracyjnej za
dokonanie czynności :

- | | |
|---|---------|
| 1. wydanie wypisu z miejscowego planu ogólnego
zagospodarowania przestrzennego gminy | 40 zł. |
| 2. wyrys z miejscowego planu ogólnego zagospodarowania
przestrzennego gminy | 30 zł. |
| 3. sporządzenie protokołu na okoliczność
oświadczenia ostatniej woli spadkodawcy | 55 zł . |
| 4. za przyjęcie wniosku o zmianę w planie
zagospodarowania przestrzennego | 110 zł. |

§ 2

Traci moc Uchwała Nr X/51/95 Rady Gminy w Puszczy Mariańskiej z
dnia 10 maja 1995r. w sprawie ustalenia stawek opłaty
administracyjnej za czynności urzędowe ze zmianą wprowadzoną
uchwałą Nr XIX/95/96 z dnia 29 sierpnia 1996r.

§ 3

Wykonanie uchwały powierza się Zarządowi Gminy.

§ 3

Uchwała wchodzi w życie z dniem podjęcia i podlega ogłoszeniu w
sposób zwyczajowo przyjęty .

Przewodniczący
Rady Gminy


mgr Kazimierz Chojński

U C H W A Ł A NR XXIII/ 120 / 97
Rady Gminy w Puszczy Mariańskiej
z dnia 6 m a r c a 1997 roku

w sprawie : sprzedaży nieruchomości.

Na podstawie art, 18 ust.2 pkt.9 lit, a ustawy z dnia 8 marca 1990 r, o samorządzie terytorialnym (tekst jednolity Dz.U.z 1996r. Nr.13 poz.74 z póź.zmn.)oraz art.4 ust.1 ustawy z dnia 29 kwietnia 1985 r. o gospodarce gruntami i wywłaszczaniu nieruchomości (tj. Dz.U. z 1991 r.Nr.30 poz.127, Nr. 103 poz.446, nr.107 poz.464 i z 1993 r. Nr. 47 poz. 212 i Nr.131 poz. 629 z 1994 r., Nr. 27 poz.96 , Nr.31 poz. 118, Nr 84 poz.384, Nr 85 poz.388, Nr 89 poz. 415, Nr 123 poz.601 , Dz.U. z 1995 r. Nr.99 poz. 486 , Dz.U z 1996 r. Nr. 5 poz.33 Rada Gminy w Puszczy Mariańskiej uchwala co następuje:

§ 1

Wyraża się zgodę na sprzedaż na rzecz osób fizycznych lub prawnych nieruchomości niezabudowanych w miejscowości Puszcza Mariańska oznaczonych w rejestrze ewidencji gruntów jako działki nr. 183/5 o pow. 589 m², nr.183/6 o pow. 588m².

§ 2

Sprzedaż nastąpi w drodze przetargu nieograniczonego.

§ 3

Wykonanie uchwały powierza się Zarządowi Gminy.

§ 4

Uchwała wchodzi w życie z dniem podjęcia .

Przewodniczący
Rady Gminy


mgr Kazimierz Choiński

U C H W A Ł A NR XXIII / 119 / 97
Rady Gminy w Puszczy Mariańskiej
z dnia 6 m a r c a 1997 roku

w sprawie : sprzedaży nieruchomości.

Na podstawie art, 18 ust.2 pkt.9 lit, a ustawy z dnia 8 marca 1990 r, o samorządzie terytorialnym (tekst jednolity Dz.U.z 1996r. Nr.13 poz.74 z póź.zmn.) oraz art.4 ust.1 ustawy z dnia 29 kwietnia 1985 r. o gospodarce gruntami i wywłaszczaniu nieruchomości (tj. Dz.U. z 1991 r.Nr.30 poz.127, Nr. 103 poz.446, nr.107 poz.464 i z 1993 r. Nr. 47 poz. 212 i Nr.131 poz. 629 z 1994 r., Nr. 27 poz.96 , Nr.31 poz. 118, Nr 84 poz.384, Nr 85 poz.388, Nr 89 poz. 415, Nr 123 poz.601 , Dz.U. z 1995 r. Nr.99 poz. 486 , Dz.U z 1996 r. Nr. 5 poz.33 Rada Gminy w Puszczy Mariańskiej uchwala co następuje:

§ 1

Wyraża się zgodę na sprzedaż na rzecz osób fizycznych lub prawnych nieruchomości niezabudowanych w miejscowości Kamion oznaczonej w rejestrze ewidencji gruntów jako działka nr. 541 o pow.747 m².

§ 2

Sprzedaż nastąpi w drodze przetargu nieograniczonego.

§ 3

Wykonanie uchwały powierza się Zarządowi Gminy.

§ 4

Uchwała wchodzi w życie z dniem podjęcia .

Przewodniczący
Rady Gminy


mgr Kazimierz Choiński

U C H W A Ł A NR XXIII/ 118 /97
Rady Gminy w Puszczy Mariańskiej
z dnia 6 m a r c a 1997 roku

w sprawie : sprzedaży nieruchomości.

Na podstawie art, 18 ust.2 pkt.9 lit, a ustawy z dnia 8 marca 1990 r, o samorządzie terytorialnym (tekst jednolity Dz.U.z 1996r. Nr.13 poz.74 z póź.zmn.)oraz art.4 ust.1 ustawy z dnia 29 kwietnia 1985 r. o gospodarce gruntami i wywłaszczaniu nieruchomości (tj. Dz.U. z 1991 r.Nr.30 poz.127, Nr. 103 poz.446, nr.107 poz.464 i z 1993 r. Nr. 47 poz. 212 i Nr.131 poz. 629 z 1994 r., Nr. 27 poz.96 , Nr.31 poz. 118, Nr 84 poz.384, Nr 85 poz.388, Nr 89 poz. 415, Nr 123 poz.601 , Dz.U. z 1995 r. Nr.99 poz. 486 , Dz.U z 1996 r. Nr. 5 poz.33 Rada Gminy w Puszczy Mariańskiej uchwała co następuje:

§ 1

Wyraża się zgodę na sprzedaż na rzecz osób fizycznych lub prawnych nieruchomości zabudowanej w miejscowości Puszcza Mariańska oznaczonej w rejestrze ewidencji gruntów jako działka nr. 154 o pow. 800 m², z przeznaczeniem na działalność gastronomiczno-hotelarską /usługi/ - zgodnie z planem zagospodarowania przestrzennego gminy Puszcza Mariańska.

§ 2

Sprzedaż nastąpi w drodze przetargu nieograniczonego.

§ 3

Wykonanie uchwały powierza się Zarządowi Gminy.

§ 4

Uchwała wchodzi w życie z dniem podjęcia .

Przewodniczący
Rady Gminy

mgr Kazimierz Choiński

U C H W A Ł A NR XXIII/ 117 / 97
Rady Gminy w Puszczy Mariańskiej
z dnia 6 m a r c a 1997 roku

w sprawie : sprzedaży nieruchomości.

Na podstawie art. 18 ust.2 pkt.9 lit. a ustawy z dnia 8 marca 1990 r. o samorządzie terytorialnym (tekst jednolity Dz.U.z 1996r. Nr.13 poz.74 z póź.zmn.) oraz art.4 ust.1 ustawy z dnia 29 kwietnia 1985 r. o gospodarce gruntami i wywłaszczaniu nieruchomości (tj. Dz.U. z 1991 r.Nr.30 poz.127, Nr. 103 poz.446, nr.107 poz.464 i z 1993 r. Nr. 47 poz. 212 i Nr.131 poz. 629 z 1994 r., Nr. 27 poz.96 , Nr.31 poz. 118, Nr 84 poz.384, Nr 85 poz.388, Nr 89 poz. 415, Nr 123 poz.601 , Dz.U. z 1995 r. Nr.99 poz. 486 , Dz.U z 1996 r. Nr. 5 poz.33 Rada Gminy w Puszczy Mariańskiej uchwala co następuje:

§ 1

Wyraża się zgodę na sprzedaż na rzecz osób fizycznych lub prawnych nieruchomości zabudowanej w miejscowości Michałów oznaczonej w rejestrze ewidencji gruntów jako działka nr. 78/2 o pow.6.428 m².

§ 2

Sprzedaż nastąpi w drodze przetargu nieograniczonego.

§ 3

Wykonanie uchwały powierza się Zarządowi Gminy.

§ 4

Uchwała wchodzi w życie z dniem podjęcia .

Przewodniczący
Rady Gminy


mgr Kazimierz Choiński

U C H W A Ł A Nr XXIII/ 116 / 97
Rady Gminy w Puszczy Mariańskiej
z dnia 6 m a r c a 1997 roku

w sprawie : ustalenia wysokości opłat za pobór wody z wodociągów gminnych oraz za odprowadzenie ścieków do kanalizacji na terenie gminy Puszcza Mariańska.

Na podstawie art. 18 ust. 1 ustawy z dnia 8 marca 1990 roku o samorządzie terytorialnym /Dz.U.Nr. 13 poz.74 z 1996r; Nr.58 poz.281; Nr.106 poz.496; Nr.132 poz.622/ oraz § 3 ust 1 pkt 1 rozporządzenia Rady Ministrów z 18 grudnia 1996r w sprawie urządzeń zaopatrzenia w wodę i urządzeń kanalizacyjnych oraz opłat za wodę i wprowadzanie ścieków /Dz.U. Nr 151 poz 716 / uchwała się co następuje :

§ 1

Ustala się na obszarze Gminy Puszcza Mariańska opłaty za wodę pobieraną z urządzeń gminnych oraz ścieki wprowadzane do urządzeń kanalizacyjnych gminy w wysokości :

- za pobór wody z wodociągów gminnych w wysokości - 0,80 zł za 1 m³
- za odprowadzenie ścieków do zbiorowych urządzeń kanalizacyjnych w wysokości - 0,80 zł za 1 m³

§ 2

Ilość odprowadzonych ścieków określa się ryczałtowo na podstawie ilości pobranej wody.

§ 3

Traci moc Uchwała Nr XVII/82/96 z dnia 24 kwietnia 1996 r w sprawie ustalenia wysokości opłaty za pobór wody z wodociągów gminnych oraz za odprowadzenie ścieków do kanalizacji na terenie gminy Puszcza Mariańska.

§ 4

Wykonanie uchwały powierza się Zarządowi Gminy.

§ 5

Uchwała wchodzi w życie z dniem 1 kwietnia 1997 r i podlega ogłoszeniu w sposób zwyczajowo przyjęty.

Przewodniczący
Rady Gminy


mgr Kazimierz Chociński

U C H W A Ł A NR XXIII/ 115 /97
Rady Gminy w Puszczy Mariańskiej
z dnia 6 m a r c a 1997 roku

w sprawie: zarządzenia poboru łącznego zobowiązania pieniężnego od osób fizycznych oraz określenia inkasentów i wysokości wynagrodzenia za inkaso.

Na podstawie art. 18 ust. 2 pkt.15 ustawy z dnia 8 marca 1990 roku o samorządzie terytorialnym / tekst jednolity Dz.U. z 1996 r Nr 13 poz. 74 z póź.zm. / , art. 6 "b" ustawy z dnia 15 listopada 1984 roku o o podatku rolnym /tekst jednolity Dz. U. z 1993 roku Nr 94 poz.431 z póź.zm/ , art. 6 ust.9 ustawy z dnia 12 stycznia 1991 roku o podatkach i opłatach lokalnych / Dz.U.Nr.9, poz.31 , Nr.101, poz.444, z 1992 r. Nr. 21, poz.86 i z 1994r. Nr 123, poz.600 , z 1996 r.Nr91 poz.409 /, art. 66 ust.5 ustawy z dnia 28 września 1991 r. o lasach /Dz.U.Nr 101 poz.444 , z póź.zm/ oraz § 1 rozporządzenia Ministra Finansów z dnia 10 września 1996 roku w sprawie łącznego zobowiązania pieniężnego /Dz.U.Nr.112 poz.539/ Rada Gminy w Puszczy Mariańskiej uchwala co następuje:

§ 1

Zarządza się pobór łącznego zobowiązania pieniężnego od osób fizycznych w drodze inkasa.

§ 2

Inkasentami dokonującymi poboru zobowiązania o którym mowa w § 1 jest 26 sołtysów z terenu gminy.

§ 3

Ustala się następującą stawkę prowizji za inkaso podatku rolnego dla poszczególnych sołectw:

1/ Aleksandria	- 4,5 %
2/ Bednary	- 7,0 %
3/ Biernik	- 6,0 %
4/ Nowy Łajszczew	- 5,2 %
5/ Bartniki	- 9,5 %
6/ Budy Zaklasztorne	- 9,1 %
7/ Górki	- 5,5 %
8/ Grabina Radz.	- 8,7 %
9/ Zator	- 5,5 %
10/ Sapy	- 8,0 %
11/ Nowa Huta	- 10,6 %
12/ Korabiewice	- 5,0 %
13/ Karnice	- 5,8 %
14/ Kamion	- 6,5 %
15/ Stary Karolinów	- 6,8 %
16/ Lisowola	- 5,5 %
17/ Stary Łajszczew	- 5,5 %
18/ Michałów	- 15,0 %
19/ Mrozy	- 30,0 %

- 2 -

20/ Puszcza Mariańska	- 7,5 %
21/ Waleriany	- 6,0 %
22/ Studzieniec	- 6,0 %
23/ Radziwiłłów	- 9,5 %
24/ Huta Partacka	- 5,2 %
25/ Długokąty	- 8,0 %
26/ m. st. Długokąty	- 31,7 %

§ 4

Prowizja za inkaso podatku od nieruchomości jest stała dla wszystkich sołectw i wynosi 5 %.

§ 5

Prowizja za inkaso podatku leśnego jest stała dla wszystkich sołectw i wynosi 5 %.

§ 6

Wykonanie uchwały powierza się Zarządowi Gminy.

§ 8

Traci moc uchwała Rady Gminy Nr.XVI/73/96 z dnia 7 marca 1996 roku w sprawie zarządzenia poboru łącznego zobowiązania pieniężnego od osób fizycznych oraz określenia inkasentów i wysokości wynagrodzenia za inkaso.

§ 9

Uchwała wchodzi w życie z dniem podjęcia i ma zastosowanie do zobowiązań pieniężnych pobieranych w formie inkasa począwszy od roku podatkowego 1997.

Przewodniczący
Rady Gminy


mgr Kazimierz Choiński

Uchwała nr XXIII/114/97
Rady Gminy w PUSZCZY MARIAŃSKIEJ
z dnia 6 marca 1997 roku

w sprawie zmiany ustaleń miejscowego planu ogólnego
zagospodarowania przestrzennego gminy Puszcza
Mariańska.

Na podstawie art.18 ust.2 pkt.5 ustawy z dnia 8 marca 1990r.o samorządzie terytorialnym (Dz.U.z 1996 r.nr 13 poz.74, nr58 poz.261,nr 89 poz.401,nr 106 poz.496,nr 132 poz.622,z 1997 r. nr 9 poz.43)oraz art.8 ust.1 i 2,art.10 ust.1 pkt.1, 2,4,6,8 i art.26 ustawy z dnia 7 lipca 1994r. o zagospodarowaniu przestrzennym (Dz.U.z 1994 r. nr 89 poz.415,z 1996 r.nr 106 poz.496) Rada Gminy w Puszczy Mariańskiej uchwala, co następuje:

§ 1

- 1.W miejscowym planie ogólnym zagospodarowania przestrzennego gminy Puszcza Mariańska zatwierdzonym uchwałą nr V/32/90 Rady Gminy w Puszczy Mariańskiej z dnia 24 października 1990r.w sprawie zatwierdzenia miejscowego planu ogólnego zagospodarowania przestrzennego gminy Puszcza Mariańska z późniejszymi zmianami(Dz. Urz. Woj. Skierniewickiego nr 16 poz.307,z 1991r.nr10 poz.86,z 1992r.nr15 poz.86, nr19 poz.118, z 1993r.nr12 poz.105,z 1994 r.nr18-19 poz.184,185,186) wprowadza się zmiany dotyczące obszarów gruntów rolnych przeznaczonych dotychczas pod uprawy polowe i ogrodnicze, ogrody działkowe położonych we wsiach:
**Bartniki, Budy Kałki, Budy Zaklasztorne, Grabina
Radziwiłłowska, Puszcza Mariańska.**

2. Zmianą miejscowego planu zagospodarowania przestrzennego gminy Puszcza Mariańska ustala się przeznaczenie terenów o funkcji:

leśnej z dopuszczeniem tymczasowego użytkowania rolnego, przy zachowaniu zróżnicowanych zasad zagospodarowania wynikających z położenia wobec obszarów prawnie chronionych.

Zainwestowania na cele mieszkalnictwa i gospodarki w postaci zabudowy zagrodowej, mieszkaniowej jednorodzinnej, usług nieuciążliwych, rzemiosła i produkcji.

Komunikacji kołowej w postaci dróg ogólnodostępnych publicznych i wewnętrznych.

Terenów rolnych w postaci upraw polowych, dopuszczeniem nieuciążliwych obiektów związanych bezpośrednio z produkcją rolną oraz trwałych użytków zielonych.

Urządzeń komunalnych w postaci urządzeń elektroenergetycznych - stacji transformatorowych; urządzeń zaopatrzenia w wodę oraz odprowadzenia ścieków.

1) **Ustalenia ogólne w zakresie przeznaczenia terenów w granicach obszarów objętych zmianą planu:**

Tereny leśne-oznaczone symbolem "RL"- przeznaczone do zalesienia oraz użytkowania leśnego, w tym produkcji leśnej. Tereny istniejących zadrzewień, zakrzaczeń i lasów powierzchni do 1,0 ha oraz grunty rolne i nieużytki przeznaczone do zalesienia wraz z drogami śródleśnymi oraz dojściami pieszymi, melioracjami wodnymi i przeciwpożarowymi. O ile ustalenia w zakresie zasad i warunków zagospodarowania poszczególnych terenów nie stanowią inaczej dopuszcza się tymczasowe użytkowania rolnicze w postaci

upraw rolnych lub użytków zielonych do czasu ich faktycznego zagospodarowania leśnego przy zachowaniu zakazu zabudowy nowymi budynkami.

O ile ustalenia w zakresie zasad i warunków zagospodarowania poszczególnych terenów nie stanowią inaczej dopuszcza się zachowanie linii rozgraniczających tereny leśne od terenów dróg publicznych oraz wewnętrznych dojazdowych do gruntów rolnych zgodnie ze stanem istniejącym na dzień uchwalenia niniejszej zmiany planu, przy czym przez drogę rozumie się dalej tereny komunikacji kołowej w liniach rozgraniczających pas drogowy.

Tereny rolne oznaczone symbolem „R”- przeznaczone do zagospodarowania rolniczego .Są to grunty rolne ,a w szczególności tereny upraw polowych, tereny trwałych użytków zielonych w postaci łąk i pastwisk(oznaczone symbolem „RZ”) oraz zadrzewień śródpolnych, tereny pod obiektami związanymi bezpośrednio z gospodarstwem rolnym, drogi dojazdowe do gruntów rolnych, tereny pod urządzeniami melioracji wodnych i przeciwpowodziowych oraz przeciwpożarowych, ujęć wody dla potrzeb rolnictwa, oczek wodnych i torfowisk, obszary zrekultywowane dla potrzeb rolnictwa.

Tereny zabudowy zagrodowej z dopuszczeniem zabudowy mieszkaniowej jednorodzinnej i usług nieuciążliwych oznaczone symbolem "MRj" przeznaczone do:

- realizacji nowej zabudowy mieszkaniowo - produkcyjnej związanej z prowadzonym gospodarstwem rolnym wraz z niezbędną infrastrukturą techniczną ,przy zachowaniu warunku ograniczania zasięgu uciążliwości budynków i urządzeń służących produkcji, przetwarzaniu i magazynowaniu

wyprodukowanych w gospodarstwie właściciela produktów rolniczych do granic własności,

- realizacji zabudowy mieszkaniowej jednorodzinnej wraz z niezbędnymi do funkcjonowania gospodarstwa domowego budynkami gospodarczymi, garażami oraz terenami komunikacji wewnętrznej w postaci dojazdów i dojść pieszych, zieleni przydomowej w postaci ogrodów i sadów, przy czym dopuszcza się możliwość przekształcania zabudowy zagrodowej w zabudowę mieszkaniową jednorodzinna,

realizacji zabudowy usługowej w postaci budynków zakładów usług bytowych oraz usługowo-produkcyjnych działających w sferze produkcji materialnej wraz z niezbędnymi dla ich funkcjonowania budynkami i urządzeniami technicznymi i gospodarczymi, garażami i dojazdami oraz dojściami wewnętrznymi, pasami terenu oraz urządzeniami niwelującymi oddziaływanie na otoczenie, przy zachowaniu warunku, iż branża, ani technologia nie powoduje powstania wymogu ustanowienia strefy ochronnej, jak również iż są to usługi nieuciążliwe w rozumieniu przepisów szczególnych, a w szczególności usługi nowo realizowane po zatwierdzeniu niniejszej zmiany planu nie są inwestycjami szczególnie szkodliwymi dla środowiska i zdrowia ludzi, jak również mogącymi pogorszyć stan środowiska w rozumieniu przepisów szczególnych.

Tereny komunikacji wewnętrznej oznaczone symbolem "KD" przeznaczone do użytkowania istniejących oraz realizacji nowych dróg wewnętrznych w obrębie pasa terenu zawartego pomiędzy liniami rozgraniczającymi pas drogowy przy zachowaniu następujących kategorii funkcjonalnych dróg:

- droga gminna - oznaczona symbolem „KG”
- droga ogólnodostępna wewnętrzna - oznaczona symbolem „KD”.

Tereny urządzeń elektroenergetycznych oznaczone symbolem „EE” przeznaczone do użytkowania istniejących i realizacji nowych urządzeń zaopatrzenia w energię elektryczną dla potrzeb bytowych i gospodarczych, w tym obiekty i urządzenia stacji transformatorowych i obsługi technicznej elektroenergetyki wraz z niezbędnymi dojazdami oraz dojściami pieszymi.

Tereny urządzeń zaopatrzenia w wodę oznaczone symbolem „WW”- przeznaczone do użytkowania istniejących i realizacji nowych ujęć wody wraz z urządzeniami uzdatniania wody do celów bytowych i gospodarczych wraz ze strefą bezpośredniej ochrony sanitarnej oraz niezbędnymi obiektami obsługi i infrastrukturą techniczną.

Tereny urządzeń oczyszczania i odprowadzania ścieków oznaczone symbolem „NO”- przeznaczone do użytkowania istniejących i realizacji nowych urządzeń oczyszczalni ścieków wraz z niezbędnymi dojazdami i dojściami pieszymi, budynkami i infrastrukturą techniczną.

Tereny produkcyjne oznaczone symbolem „RU” przeznaczone do użytkowania istniejących i realizacji nowych obiektów produkcyjnych (w tym produkcji rolnej) wraz z niezbędnymi technologicznie urządzeniami, dojazdami i dojściami pieszymi, zielenią izolacyjną, parkingami i infrastrukturą techniczną, przy zachowaniu zasady ograniczenia uciążliwości do granic działki.

Tereny usług rzemiosła oznaczone symbolem „UR”- przeznaczone do użytkowania istniejących i realizacji nowych obiektów rzemiosła usługowo-produkcyjnego wraz z niezbędnymi technologicznie urządzeniami, dojazdami i dojazdami pieszymi, zielenią izolacyjną, parkingami oraz infrastrukturą techniczną ,przy zachowaniu zasady ograniczenia uciążliwości do granic działki.

2)Ustalenia ogólne w zakresie zasad zagospodarowania terenów, w tym zasad związanych z zagospodarowaniem terenów położonych w zasięgu oddziaływania obiektów uciążliwych istniejących w dniu uchwalania niniejszej zmiany planu w granicach obszarów objętych zmianą planu.

Dla terenów o funkcji leśnej ustala się zasadę stosowania takiego składu gatunkowego nasadzeń leśnych, by uzyskać maksymalną ochronę obszarów o znacznej bioróżnorodności przed zubożeniem gatunkowym oraz szkodliwym oddziaływaniem obiektów przemysłowych i terenów komunikacji jak również zachowanie wytworzonych korytarzy ekologicznych.

Ustala się zakaz zabudowy budynkami oraz obiektami urządzeń infrastruktury technicznej na terenach leśnych, dopuszcza się realizację urządzeń melioracji wodnych i przeciwpożarowych oraz ziemnych sieci infrastruktury technicznej, w tym dla celów specjalnych.

Projekty planów zagospodarowania pod realizację w/w urządzeń melioracyjnych na terenach uzbrojonych w sieci infrastruktury technicznej wymagają uzgodnienia w ZUD przed wydaniem pozwolenia na budowę.

Realizacja funkcji ustalonych niniejszą zmianą planu, w tym zabudowy i nasadzeń leśnych w obszarach, przez które

przebiegają sieci infrastruktury technicznej - w sposób nie kolidujący z przebiegiem sieci i pod nadzorem zarządcy sieci, na mocy stosownych z nim porozumień.

Ustala się zasadę ograniczania wpływu obiektów i urządzeń uciążliwych położonych poza obszarami objętymi zmianą planu, a nie posiadających ustanowionych stref ochronnych poprzez stosowanie takich rozwiązań przestrzennych w sposobie zagospodarowania działki i rozwiązań funkcjonalno-przestrzennych oraz technicznych w obiektach przeznaczonych na stały pobyt ludzi, które ograniczają uciążliwość.

3) Zasady i warunki podziału terenów na działki:

- a) Ustala się zakaz podziału terenów przeznaczonych pod realizację funkcji leśnych na działki budowlane.
- b) Dopuszcza się podział terenów przeznaczonych pod realizację funkcji leśnej jedynie w celu wydzielenia działek pod drogi wewnętrzne związane z gospodarką leśną, ścieżki przyrodnicze oraz szlaki turystyczne.
- c) Na terenach oznaczonych symbolem "MRj", "UR", "RU" ustala się powierzchnię minimalną działki budowlanej - 1000 m^2 , przy zachowaniu minimalnej szerokości działki w linii rozgarniającej drogi publicznej 20m oraz ,o ile ustalenia w zakresie zasad i warunków zagospodarowania nie stanowią inaczej, zachowanie maksymalnego procentu powierzchni działki pod zabudowę oraz utwardzone dojścia i dojazdy w wysokości - 35%.
- d) podział terenu na działki dla realizacji pozostałych funkcji ustalonych niniejszą zmianą planu może nastąpić jedynie pod warunkiem zachowania wartości użytkowych

wszystkich fragmentów terenu pozostałych po podziale, zapewnienia dojazdu do działek oraz fragmentów terenu powstałych w wyniku podziału.

e) Maksymalny obszar i granice działek uzależnione są od formy zagospodarowania terenu.

f) podział terenów związany z wydzieleniem działek przeznaczonych pod ogólnodostępne drogi może nastąpić pod warunkiem zachowania minimalnej szerokości pasów drogowych:

5,0 m - dla dróg obsługujących grunty rolne lub leśne, oraz dojazdowych do pól i upraw leśnych,

3,0 m - dla dojazdów gospodarczych do gruntów rolnych i leśnych,

6,0 m - dla pozostałych dróg, o ile ustalenia w zakresie zasad i warunków zagospodarowania poszczególnych terenów nie stanowią inaczej.

g) przy zagospodarowaniu terenu przyległego do skrzyżowań dróg należy uwzględnić pozostawienie w obrębie pasa drogowego trójkątnych poszerzeń o długości boków 6,0 m przy skrzyżowaniu dróg wewnętrznych ogólnodostępnych z drogą gminną; 3,0 m przy skrzyżowaniu dróg wewnętrznych oraz 10,0 m przy skrzyżowaniu drogi gminnej z drogą wojewódzką, chyba że ustalenia w zakresie zasad i warunków zagospodarowania poszczególnych terenów stanowią inaczej lub zmiana powyższych wielkości wynika z przepisów szczególnych w zakresie obronności kraju, ochrony przyrody lub dóbr kultury.

h) ustala się zasadę dojazdu do terenów leśnych istniejącymi drogami ogólnodostępnymi lub prywatnymi tj. dojazdowymi do pól w ramach gospodarstwa rolnego, przy zachowaniu w ta-

kich przypadkach zasady, iż tereny leśne stanowią część gruntów gospodarstwa rolnego.

4) Zasady obsługi w zakresie infrastruktury technicznej:

- a) ustala się zakaz realizacji kubaturowych obiektów i urządzeń infrastruktury technicznej na terenach leśnych.
- b) ustala się zasadę realizacji sieci infrastruktury technicznej wzdłuż dróg wewnętrznych w sposób nie kolidujący z funkcją terenu ustaloną niniejszą zmianą planu, w tym funkcją leśną.
- c) w przypadkach uzasadnionych brakiem innej możliwości poprowadzenia sieci infrastruktury technicznej dopuszcza się realizację w/w sieci wszystkich mediów na obszarach objętych niniejszą zmianą planu w pasach terenu przyległych do linii rozgraniczającej teren komunikacji o szerokości 2,0 m przy zachowaniu przepisów szczególnych, jednak pod warunkiem minimalizowania wycinki drzew do obszaru niezbędnego do przeprowadzenia linii.
- d) ustala się minimalny program wyposażenia terenów przeznaczonych pod zabudowę w urządzenia infrastruktury technicznej o następującym zakresie:
 - urządzenia zaopatrzenia w wodę ,docelowo w oparciu o komunalne urządzenia zaopatrzenia w wodę ,tymczasowo do czasu realizacji w/w urządzeń dopuszcza się indywidualne ujęcia wody dla celów bytowych oraz gospodarczych w ilości nie przekraczających zapotrzebowania na cele bytowe, przy zachowaniu zasady, iż z chwilą rozpoczęcia użytkowania przyłącza do komunalnej sieci wodociągowej istniejące indywidualne ujęcia wody muszą ulec likwidacji,

- urządzenia gromadzenia ścieków i ich odprowadzenie- docelowo w oparciu o komunalne sieci kanalizacji sanitarnej, tymczasowo ,do czasu realizacji sieci kanalizacji sanitarnej, poprzez gromadzenie w szczelnych zbiornikach bezodpływowych i wywóz do zlewni przy oczyszczalni ścieków w Puszczy Mariańskiej lub Bartnikach na mocy stosownych umów indywidualnych,
- sieci elektroenergetyczne niskiego napięcia powiązane poprzez urządzenia stacji transformatorowych z siecią elektroenergetyczną krajową, przy czym dopuszcza się realizację urządzeń lokalnych stacji transformatorowych na terenach przeznaczonych pod zabudowę ,w sposób zgodny z przepisami szczególnymi,
- indywidualne źródła ciepła, docelowo w oparciu o gaz lub olej opałowy jako źródło ciepła,
- sieci telekomunikacyjne.

5)warunki zagospodarowania wynikające z potrzeb ochrony środowiska przyrodniczego i kulturowego:

- a)wprowadza się wymóg, by realizacja inwestycji i zalesień na terenach zmeliorowanych odbywała się pod nadzorem Wojewódzkiego Zarządu Melioracji i Urządzeń Wodnych.
- b)wprowadza się wymóg, aby na terenach pozostających pod nadzorem konserwatorskim (w tym znalezisk archeologicznych) wszelkie działania inwestycyjne oraz prace ziemne odbywały się pod nadzorem Wojewódzkiego Konserwatora Zabytków.
- c)dla terenów położonych w obszarze chronionego krajobrazu wprowadza się zakaz lokalizacji nowych obiektów i urządzeń

mogących pogorszyć stan środowiska oraz harmonię krajobrazu oraz obiektów i urządzeń szkodliwych dla środowiska.

d) dla terenów położonych w obszarze Bolimowskiego Parku

Krajobrazowego i jego otuliny wprowadza się zakaz :

- niszczenia i uszkodzania drzew ,krzewów oraz dziko rosnących roślin z wyjątkiem działań wynikających z gospodarki leśnej, rolnej i badań naukowych,
- zanieczyszczania wód, gleby i powietrza,
- wprowadzania do wolnej przyrody gatunków niewłaściwych miejscowej florze i faunie,
- utwardzania dróg żużlem i popiołem przemysłowym,
- likwidacji oczek wodnych, bagien i innych powierzchni biologicznie czynnych,
- budowy ogrodzeń pełnych,
- realizacji sieci infrastruktury technicznej w sposób przerywający ciągi ekologiczne oraz naruszający walory estetyczne krajobrazu.

e) Dla terenów przeznaczonych na funkcje leśne ,a położonych w obszarze Bolimowskiego Parku Krajobrazowego i jego otuliny wprowadza się nakaz prowadzenia gospodarki leśnej w tym realizacji zalesień i dolesień pod nadzorem Zarządu Bolimowskiego Parku Krajobrazowego.

f) Dla terenów położonych w otulinie rezerwatu i w rezerwacie rzeki Rawki wprowadza się wymóg realizacji dolesień i zalesień pod nadzorem Wojewódzkiego Konserwatora Przyrody oraz wymóg zachowania bioróżnorodności ekosystemów łąkowo - wodnych.

**3. Warunki i zasady zagospodarowania terenów w granicach
obszarów objętych zmianą planu:**

7560502 - wieś Bartniki

7560502.21.01 RL

Tereny leśne położone w obszarze Bolimowskiego Parku Krajobrazowego oraz w otulinie i rezerwacie rzeki Rawki.

Grunty rolne przeznaczone do zalesienia.

Zakaz zabudowy oraz zagospodarowania terenów niezgodnie z funkcją leśną rozumianą w sposób określony w ustaleniach ogólnych niniejszej zmiany planu oraz przepisach szczególnych, z wyjątkiem tymczasowego użytkowania rolniczego terenów nie zalesionych do czasu ich faktycznego zalesienia, jednak z zakazem wznoszenia siedlisk oraz innych obiektów związanych z gospodarką rolną.

Prace ziemne pod nadzorem archeologicznym w uzgodnieniu z Wojewódzkim Konserwatorem Zabytków.

Realizacja dolesień w obrębie otuliny rezerwatu i w rezerwacie rzeki Rawki pod nadzorem Wojewódzkiego Konserwatora Przyrody. Dopuszcza się zachowanie dróg i dojść pieszych oraz ścieżek przyrodniczych istniejących na dzień uchwalenia niniejszej zmiany planu, realizację nowych szlaków turystycznych pieszych i rowerowych na śladzie istniejących dróg i linii leśnego podziału przestrzennego.

7560502.22.01 RL

Tereny leśne położone w obszarze chronionego krajobrazu oraz otulinie Bolimowskiego Parku Krajobrazowego. Grunty leśne

przeznaczone do dolesienia oraz grunty rolne przeznaczone do zalesienia. Zakaz zabudowy oraz zagospodarowania terenów niezgodnie z funkcją leśną rozumianą w sposób określony w ustaleniach ogólnych niniejszej zmiany planu oraz przepisach szczególnych, z wyjątkiem tymczasowego użytkowania rolniczego terenów nie zalesionych do czasu ich faktycznego zalesienia, jednak z zakazem wznoszenia siedlisk oraz innych obiektów związanych z gospodarką rolną.

Prace ziemne pod nadzorem archeologicznym w uzgodnieniu z Wojewódzkim Konserwatorem Zabytków.

Dopuszcza się zachowanie dróg i dojść pieszych oraz ścieżek przyrodniczych istniejących na dzień uchwalenia niniejszej zmiany planu, realizację nowych szlaków turystycznych pieszych i rowerowych na śladzie istniejących dróg i linii leśnego podziału przestrzennego.

7560502.23.01 RL

Tereny leśne położone w obszarze Bolimowskiego Parku Krajobrazowego oraz otuliny Bolimowskiego Parku Krajobrazowego. Grunty rolne przeznaczone do zalesienia.

Zakaz zabudowy oraz zagospodarowania terenów niezgodnie z funkcją leśną rozumianą w sposób określony w ustaleniach ogólnych niniejszej zmiany planu oraz przepisach szczególnych, z wyjątkiem tymczasowego użytkowania rolniczego terenów nie zalesionych do czasu ich faktycznego zalesienia, jednak z zakazem wznoszenia siedlisk oraz innych obiektów związanych z gospodarką rolną.

Dopuszcza się zachowanie dróg i dojść pieszych oraz ścieżek przyrodniczych istniejących na dzień uchwalenia niniejszej

zmiany planu, realizację nowych szlaków turystycznych pieszych i rowerowych na śladzie istniejących dróg oraz linii leśnego podziału przestrzennego.

7560502.24 RL

Tereny leśne położone w otulinie Bolimowskiego Parku Krajobrazowego. Grunty leśne przeznaczone do dolesienia oraz grunty rolne przeznaczone do zalesienia. Zakaz zabudowy oraz zagospodarowania terenów niezgodnie z funkcją leśną rozumianą w sposób określony w ustaleniach ogólnych niniejszej zmiany planu oraz przepisach szczególnych, z wyjątkiem tymczasowego użytkowania rolniczego terenów nie zalesionych do czasu ich faktycznego zalesienia, jednak z zakazem wznoszenia siedlisk oraz innych obiektów związanych z gospodarką rolną.

Dopuszcza się zachowanie dróg i dojść pieszych oraz ścieżek przyrodniczych istniejących na dzień uchwalenia niniejszej zmiany planu, realizację nowych szlaków turystycznych pieszych i rowerowych na śladzie istniejących dróg oraz linii leśnego podziału przestrzennego.

7560502.25.01 RL

Tereny leśne położone w obszarze Bolimowskiego Parku Krajobrazowego i otulinie Bolimowskiego Parku Krajobrazowego oraz w obszarze chronionego krajobrazu. Grunty rolne przeznaczone do zalesienia.

Zakaz zabudowy oraz zagospodarowania terenów niezgodnie z funkcją leśną rozumianą w sposób określony w ustaleniach ogólnych niniejszej zmiany planu oraz przepisach szczegól-

nych, z wyjątkiem tymczasowego użytkowania rolniczego terenów nie zalesionych do czasu ich faktycznego zalesienia, jednak z zakazem wznoszenia siedlisk oraz innych obiektów związanych z gospodarką rolną.

Dopuszcza się zachowanie dróg i dojść pieszych oraz ścieżek przyrodniczych istniejących na dzień uchwalenia niniejszej zmiany planu, realizację nowych szlaków turystycznych pieszych i rowerowych na śladzie istniejących dróg oraz linii leśnego podziału przestrzennego.

7560505 - wieś Budy Kałki

7560505.04.RL

Tereny leśne położone w obszarze chronionego krajobrazu oraz w otulinie Bolimowskiego Parku Krajobrazowego. Grunty leśne przeznaczone do dolesienia oraz grunty rolne przeznaczone do zalesienia. Zakaz zabudowy oraz zagospodarowania terenów niezgodnie z funkcją leśną rozumianą w sposób określony w ustaleniach ogólnych niniejszej zmiany planu oraz przepisach szczególnych, z wyjątkiem tymczasowego użytkowania rolniczego terenów nie zalesionych do czasu ich faktycznego zalesienia, jednak z zakazem wznoszenia siedlisk oraz innych obiektów związanych z gospodarką rolną.

Dopuszcza się zachowanie dróg i dojść pieszych oraz ścieżek przyrodniczych istniejących na dzień uchwalenia niniejszej zmiany planu, realizację nowych szlaków turystycznych pieszych i rowerowych na śladzie istniejących dróg oraz linii leśnego podziału przestrzennego.

7560505.05.01 RL

Tereny leśne położone w obszarze chronionego krajobrazu.
Grunty rolne przeznaczone do zalesienia. Zakaz zabudowy oraz zagospodarowania terenów niezgodnie z funkcją leśną rozumianą w sposób określony w ustaleniach ogólnych niniejszej zmiany planu oraz przepisach szczególnych, z wyjątkiem tymczasowego użytkowania rolniczego terenów nie zalesionych do czasu ich faktycznego zalesienia, jednak z zakazem wznoszenia siedlisk oraz innych obiektów związanych z gospodarką rolną. Dopuszcza się zachowanie dróg i dojść pieszych oraz ścieżek przyrodniczych istniejących na dzień uchwalenia niniejszej zmiany planu, realizację nowych szlaków turystycznych pieszych i rowerowych na śladzie istniejących dróg oraz linii leśnego podziału przestrzennego.

7560507 - wieś Budy Zaklasztorne

7560507.01 MRj

Tereny zabudowy zagrodowej z dopuszczeniem zabudowy mieszkaniowej jednorodzinnej i usług nieuciążliwych położony w otulinie Bolimowskiego Parku Krajobrazowego. Nieprzekraczalna linia zabudowy od drogi wojewódzkiej nr 38518- wg. wykształconej linii zabudowy ,jednak nie bliżej niż 25 m.od krawędzi jezdni, zaś od krawędzi jezdni drogi gminnej - 12,0m., przy zachowaniu odległości nowo lokalizowanej zabudowy - 50,0 m. od ściany lasu lasów państwowych istniejących na dzień uchwalenia niniejszej zmiany planu. W pasie przyległym do drogi publicznej,położonym pomiędzy linią zabudowy, a linią rozgraniczającą drogi publicznej dopuszcza się sytuowanie sieci infrastruktury technicznej w sposób zgodny z przepisa-

mi szczególnymi. Gabaryty nowo lokalizowanej zabudowy - maksimum dwie kondygnacje nadziemne, z wysokim dachem (rzędna kalenicy nie przekraczająca 9,0 m. ponad poziom terenu), przy zachowaniu 90% powierzchni działki jako powierzchni biologicznie czynnej - wolnej od zabudowy. Linia rozgraniczająca przedmiotowy teren od terenu drogi wojewódzkiej - wg. stanu istniejącego na dzień uchwalenia niniejszej zmiany planu.

7560507.02 KG

Terenu komunikacji kołowej. Droga gminna. Szerokość w liniach rozgraniczających - 11,0m. Szerokość jezdni - 6,0m.

7560507.03 RL

Tereny leśne położone w obszarze chronionego krajobrazu oraz otulinie Bolimowskiego Parku Krajobrazowego. Grunty rolne przeznaczone do zalesienia. Zakaz zabudowy oraz zagospodarowania terenów niezgodnie z funkcją leśną rozumianą w sposób określony w ustaleniach ogólnych niniejszej zmiany planu oraz przepisach szczególnych, z wyjątkiem tymczasowego użytkowania rolniczego terenów nie zalesionych do czasu ich faktycznego zalesienia, jednak z zakazem wznoszenia siedlisk oraz innych obiektów związanych z gospodarką rolną.

Dopuszcza się zachowanie dróg i dojść pieszych oraz ścieżek przyrodniczych istniejących na dzień uchwalenia niniejszej zmiany planu, realizację nowych szlaków turystycznych pieszych i rowerowych na śladzie istniejących dróg oraz linii leśnego podziału przestrzennego.

7560507.04 R

Tereny rolne położone w obszarze chronionego krajobrazu oraz w otulinie Bolimowskiego Parku Krajobrazowego.

Dopuszcza się lokalizację nieuciążliwych obiektów związanych

bezpośrednio z produkcją rolną. Istniejące w obrębie obszaru użytki zielone oraz zakrzaczenia - do zachowania.

7560507.05 EE

Tereny urządzeń elektroenergetycznych, lokalna stacja transformatorowa o uciążliwości ograniczonej do granic działki. Nieprzekraczalna linia zabudowy od krawędzi jezdni drogi wojewódzkiej nr 38518 - 20,0m., maksymalna wysokość obiektów kubaturowych - 5,0m. ponad poziom terenu.

7560507.06 MRj

Tereny zabudowy zagrodowej z dopuszczeniem zabudowy mieszkaniowej jednorodzinnej i usług nieuciążliwych położony w otulinie Bolimowskiego Parku Krajobrazowego. Gabaryty nowo lokalizowanej zabudowy - maksimum dwie kondygnacje nadziemne, z wysokim dachem (rzędna kalenicy nie przekraczająca 9,0 m. ponad poziom terenu), przy zachowaniu 90% powierzchni działki jako powierzchni biologicznie czynnej - wolnej od zabudowy. Tymczasowo do czasu zmiany technologii dopuszcza się adaptację istniejących obiektów o uciążliwości ograniczonej do granic działki przy zachowaniu zakazu zanieczyszczenia i skażenia wody, powietrza i gleb oraz lokalizacji urządzeń będących źródłem nadmiernego hałasu. Nieprzekraczalna linia zabudowy od drogi wojewódzkiej nr 38518 - wg. wykształconej linii zabudowy, jednak nie bliżej niż 25 m. od krawędzi jezdni w/w drogi, zaś od krawędzi jezdni drogi dojazdowej - 8,0m., przy zachowaniu odległości nowo lokalizowanej zabudowy - 50,0 m. od ściany lasu lasów państwowych istniejących na dzień uchwalenia niniejszej zmiany planu. W pasie przyległym do drogi publicznej, położonym pomiędzy linią zabudowy, a linią rozgraniczającą drogi publiczne dopuszcza się

sytuowanie sieci infrastruktury technicznej w sposób zgodny z przepisami szczególnymi. Linia rozgraniczająca przedmiotowy teren od terenu drogi wojewódzkiej - wg. stanu istniejącego na dzień uchwalenia niniejszej zmiany planu.

7560507.07.01 R

Tereny rolne położone w otulinie Bolimowskiego Parku Krajobrazowego. Dopuszcza się lokalizację nieuciążliwych obiektów związanych bezpośrednio z produkcją rolną. Istniejące w obrębie obszaru użytki zielone oraz zakrzaczenia - do zachowania.

7560507.08 WW

Tereny urządzeń zaopatrzenia w wodę wraz z urządzeniami uzdatniania oraz bezpośrednią strefą ochrony sanitarnej położone w otulinie Bolimowskiego Parku Krajobrazowego. Dojazd drogą dojazdową oznaczoną symbolem 75605.19.KD. Zakazu zanieczyszczenia i skażenia wody, powietrza i gleb oraz lokalizacji urządzeń będących źródłem nadmiernego hałasu. Wysokość nowo lokalizowanych urządzeń - nie przekraczająca 5,0 m. ponad poziom terenu.

7560507.09 RU

Tereny urządzeń obsługi gospodarki rolnej i rzemiosła usługowo-produkcyjnego nieuciążliwego wraz z drogą dojazdową położone w otulinie Bolimowskiego Parku Krajobrazowego. Minimalna odległość zabudowy nowo realizowanej od ściany lasu lasów państwowych istniejących na dzień uchwalenia niniejszej zmiany planu- 50,0 m. Wysokość nowo lokalizowanej zabudowy - nie przekraczająca 9,0 m. (rzędna kalenicy) ponad poziom terenu, przy zachowaniu 90% powierzchni działki jako powierzchni biologicznie czynnej - wolnej od zabudowy.

7560507.10 KD

Tereny komunikacji kołowej. Droga dojazdowa. Szerokość w liniach rozgraniczających - wg. stanu istniejącego.

Szerokość jezdni dojazdu - 3,5m.

7560507.11.01 RL

Tereny leśne położone w obszarze chronionego krajobrazu oraz otulinie Bolimowskiego Parku Krajobrazowego. Grunty leśne przeznaczone do dolesienia. Zakaz zabudowy oraz zagospodarowania terenów niezgodnie z funkcją leśną rozumianą w sposób określony w ustaleniach ogólnych niniejszej zmiany planu oraz przepisach szczególnych. Dopuszcza się zachowanie dróg i dojść pieszych oraz ścieżek przyrodniczych istniejących na dzień uchwalenia niniejszej zmiany planu, realizację nowych szlaków turystycznych pieszych i rowerowych na śladzie istniejących dróg oraz linii leśnego podziału przestrzennego.

7560507.22.01 RL

Tereny leśne położone w obszarze chronionego krajobrazu. Grunty leśne przeznaczone do dolesienia oraz grunty rolne przeznaczone do zalesienia. Zakaz zabudowy oraz zagospodarowania terenów niezgodnie z funkcją leśną rozumianą w sposób określony w ustaleniach ogólnych niniejszej zmiany planu oraz przepisach szczególnych, z wyjątkiem tymczasowego użytkowania rolniczego terenów nie zalesionych do czasu ich faktycznego zalesienia, jednak z zakazem wznoszenia siedlisk oraz innych obiektów związanych z gospodarką rolną.

Prace ziemne pod nadzorem archeologicznym w uzgodnieniu z Wojewódzkim Konserwatorem Zabytków. Dopuszcza się zachowanie dróg i dojść pieszych oraz ścieżek przyrodniczych ist-

niejących na dzień uchwalenia niniejszej zmiany planu, realizację nowych szlaków turystycznych pieszych i rowerowych na śladzie istniejących dróg oraz linii leśnego podziału przestrzennego.

7560512 - wieś Grabina Radziwiłłowska

7560512.11 RL

Tereny leśne położone w otulinie Bolimowskiego Parku Krajobrazowego. Grunty rolne przeznaczone do zalesienia.

Zakaz zabudowy oraz zagospodarowania terenów niezgodnie z funkcją leśną rozumianą w sposób określony w ustaleniach ogólnych niniejszej zmiany planu oraz przepisach szczególnych, z wyjątkiem tymczasowego użytkowania rolniczego terenów nie zalesionych do czasu ich faktycznego zalesienia, jednak z zakazem wznoszenia siedlisk oraz innych obiektów związanych z gospodarką rolną.

Dopuszcza się zachowanie dróg i dojść pieszych oraz ścieżek przyrodniczych istniejących na dzień uchwalenia niniejszej zmiany planu, realizację nowych szlaków turystycznych pieszych i rowerowych na śladzie istniejących dróg oraz linii leśnego podziału przestrzennego.

7560512.12 RL

Tereny leśne położone w otulinie Bolimowskiego Parku Krajobrazowego. Grunty rolne przeznaczone do zalesienia.

Zakaz zabudowy oraz zagospodarowania terenów niezgodnie z funkcją leśną rozumianą w sposób określony w ustaleniach ogólnych niniejszej zmiany planu oraz przepisach szczególnych, z wyjątkiem tymczasowego użytkowania rolniczego tere-

nów nie zalesionych do czasu ich faktycznego zalesienia, jednak z zakazem wznoszenia siedlisk oraz innych obiektów związanych z gospodarką rolną.

Dopuszcza się zachowanie dróg i dojść pieszych oraz ścieżek przyrodniczych istniejących na dzień uchwalenia niniejszej zmiany planu, realizację nowych szlaków turystycznych pieszych i rowerowych na śladzie istniejących dróg oraz linii leśnego podziału przestrzennego.

7560527 - wieś Puszcza Mariańska

7560527.04.01 KD

Tereny komunikacji kołowej. Droga dojazdowa. Szerokość w liniach rozgraniczających - 9,0 m. Szerokość jezdni - 5,0 m.

7560527.05.01 MRj

Tereny zabudowy zagrodowej z dopuszczeniem zabudowy mieszkaniowej jednorodzinnej i usług nieuciążliwych położone w otulinie Bolimowskiego Parku Krajobrazowego. Nieprzekraczalna linia zabudowy od krawędzi drogi dojazdowej oznaczonej symbolem 7560527.04.01 KD - 8,0 m. W pasie terenu przyległym do drogi publicznej dopuszcza się sytuowanie sieci infrastruktury technicznej w sposób zgodny z przepisami szczególnymi.

7560527.06.01 MRj

Tereny zabudowy zagrodowej z dopuszczeniem zabudowy mieszkaniowej jednorodzinnej i usług nieuciążliwych położone w obszarze chronionego krajobrazu. Nieprzekraczalna linia

zabudowy od krawędzi drogi dojazdowej oznaczonej symbolem 7560527.04.01 KD - 8,0 m ,zaś od drogi gminnej - wg wykształconej linii zabudowy, jednak nie bliżej niż 12,0 m od krawędzi jezdni tej drogi. W pasie terenu przyległym do drogi publicznej dopuszcza się sytuowanie sieci infrastruktury technicznej w sposób zgodny z przepisami szczególnymi. Linia rozgraniczająca przedmiotowy teren od drogi gminnej - wg stanu istniejącego.

7560527.08 RL

Tereny leśne położone w obszarze chronionego krajobrazu.

Grunty rolne przeznaczone do zalesienia.

Zakaz zabudowy oraz zagospodarowania terenów niezgodnie z funkcją leśną rozumianą w sposób określony w ustaleniach ogólnych niniejszej zmiany planu oraz przepisach szczególnych, z wyjątkiem tymczasowego użytkowania rolniczego terenów nie zalesionych do czasu ich faktycznego zalesienia, jednak z zakazem wznoszenia siedlisk oraz innych obiektów związanych z gospodarką rolną.

Dopuszcza się zachowanie istniejących dróg gospodarczych i dojść pieszych istniejących na dzień uchwalenia niniejszej zmiany planu oraz realizację szlaków turystycznych pieszych i rowerowych.

7560527.09 RL

Tereny leśne położone w obszarze chronionego krajobrazu.

Grunty rolne przeznaczone do zalesienia.

Zakaz zabudowy oraz zagospodarowania terenów niezgodnie z funkcją leśną rozumianą w sposób określony w ustaleniach

ogólnych niniejszej zmiany planu oraz przepisach szczególnych, z wyjątkiem tymczasowego użytkowania rolniczego terenów nie zalesionych do czasu ich faktycznego zalesienia, jednak z zakazem wznoszenia siedlisk oraz innych obiektów związanych z gospodarką rolną.

Dopuszcza się zachowanie istniejących dróg gospodarczych i dojść pieszych istniejących na dzień uchwalenia niniejszej zmiany planu oraz realizację szlaków turystycznych pieszych i rowerowych.

7560527.10.01 RZ

Tereny trwałych użytków zielonych położone w obszarze chronionego krajobrazu. Zakaz zabudowy, z wyjątkiem obiektów i urządzeń związanych z gospodarką wodną.

7560527.11 NO

Tereny urządzeń odprowadzania i oczyszczania ścieków o uciążliwości ograniczonej do granic działki. Komunalna oczyszczalnia ścieków. Minimalna odległość zabudowy od krawędzi jezdni drogi gminnej - 12,0 m.

7560527.12 UR

Tereny rzemiosła usługowo-produkcyjnego o uciążliwości ograniczonej do granic działki położony w obszarze chronionego krajobrazu. Minimalna odległość zabudowy od krawędzi jezdni drogi gminnej - 12,0 m.

7560527.13 MRj

Tereny zabudowy zagrodowej z dopuszczeniem zabudowy mieszkaniowej jednorodzinnej i usług nieuciążliwych położone w otulinie Bolimowskiego Parku Krajobrazowego. Nieprzekraczalna linia zabudowy od krawędzi drogi gminnej - 12,0 m.

W pasie terenu przyległym do drogi publicznej dopuszcza się sytuowanie sieci infrastruktury technicznej w sposób zgodny z przepisami szczególnymi.

7560527.14 KG

Tereny komunikacji kołowej. Droga gminna. Szerokość w liniach rozgraniczających - 11,0 m. Szerokość jezdni 6,0 m.

7560527.22.01 RL

Tereny leśne. Grunty rolne przeznaczone do zalesienia. Zakaz zabudowy oraz zagospodarowania terenów niezgodnie z funkcją leśną rozumianą w sposób określony w ustaleniach ogólnych niniejszej zmiany planu oraz przepisach szczególnych, z wyjątkiem tymczasowego użytkowania rolniczego terenów nie zalesionych do czasu ich faktycznego zalesienia, jednak z zakazem wznoszenia siedlisk oraz innych obiektów związanych z gospodarką rolną.

Dopuszcza się zachowanie istniejących dróg gospodarczych i dojść pieszych istniejących na dzień uchwalenia niniejszej zmiany planu oraz realizację szlaków turystycznych pieszych i rowerowych. Prace ziemne pod nadzorem archeologicznym w uzgodnieniu z Wojewódzkim Konserwatorem Zabytków.

7560527.31 RL

Tereny leśne. Grunty rolne przeznaczone do zalesienia.

Zakaz zabudowy oraz zagospodarowania terenów niezgodnie z funkcją leśną rozumianą w sposób określony w ustaleniach ogólnych niniejszej zmiany planu oraz przepisach szczególnych, z wyjątkiem tymczasowego użytkowania rolniczego terenów nie zalesionych do czasu ich faktycznego zalesienia, jednak z zakazem wznoszenia siedlisk oraz innych obiektów związanych z gospodarką rolną.

7560527.32 RL

Tereny leśne położone w obszarze chronionego krajobrazu.

Grunty rolne przeznaczone do zalesienia.

Zakaz zabudowy oraz zagospodarowania terenów niezgodnie z funkcją leśną rozumianą w sposób określony w ustaleniach ogólnych niniejszej zmiany planu oraz przepisach szczególnych, z wyjątkiem tymczasowego użytkowania rolniczego terenów nie zalesionych do czasu ich faktycznego zalesienia, jednak z zakazem wznoszenia siedlisk oraz innych obiektów związanych z gospodarką rolną.

Prace ziemne pod nadzorem archeologicznym w uzgodnieniu z Wojewódzkim Konserwatorem Zabytków.

7560527.33 RL

Tereny leśne położone w obszarze chronionego krajobrazu.

Grunty rolne przeznaczone do zalesienia oraz zadrzewiania śródpolne przeznaczone do dolesienia.

Zakaz zabudowy oraz zagospodarowania terenów niezgodnie z funkcją leśną rozumianą w sposób określony w ustaleniach ogólnych niniejszej zmiany planu oraz przepisach szczególnych, z wyjątkiem tymczasowego użytkowania rolniczego terenów nie zalesionych do czasu ich faktycznego zalesienia, jednak z zakazem wznoszenia siedlisk oraz innych obiektów związanych z gospodarką rolną.

Realizacja zalesień w odległości nie mniejszej niż 20,0 m od terenów kolejowych i 10,0 m od brzegu rzeki Korabiewki.

4. Ustalenia dotyczące wykonywania prawa własności:

Stawki procentowe służące naliczeniu opłaty z tytułu wzrostu wartości nieruchomości spowodowanej uchwaleniem niniejszej zmiany planu ustala się w wysokości:


- 0% dla terenów rolnych, leśnych i przeznaczonych pod zalesienie, dolesienie, komunikację wewnętrzną, tereny urządzeń odprowadzania i oczyszczania ścieków, zaopatrzenia w wodę i energię elektryczną;
- 30% dla terenów przeznaczonych pod zabudowę zagrodową z dopuszczeniem zabudowy mieszkaniowej jednorodzinnej i usług, tereny urządzeń obsługi gospodarki rolnej oraz rzemiosła usługowo- produkcyjnego.

§ 2

Ustala się obowiązujący zakres rysunków nr 1- 17 zmiany planu będących załącznikami nr 1-17 do niniejszej uchwały obejmujący linie rozgraniczające tereny o różnym przeznaczeniu ustalonym niniejszą zmianą planu oraz granice obszaru objętego zmianą planu.

§ 3


1. Uchwała podlega ogłoszeniu w Dzienniku Urzędowym Województwa Skierniewickiego.
2. Uchwała wchodzi w życie po upływie 14 dni od dnia ogłoszenia w Dzienniku Urzędowym Województwa Skierniewickiego.

Przewodniczący Rady Gminy

mgr Kazimierz Choiński

Wieś BARTNIKI skala 1:5000

Rysunek nr 1 zmiany miejscowego planu zagospodarowania przestrzennego gminy Puszcza Mariańska, załącznik nr 1 do Uchwały nr XXIII/114/97 z dnia 6 marca 1997 r. Rady Gminy Puszcza Mariańska

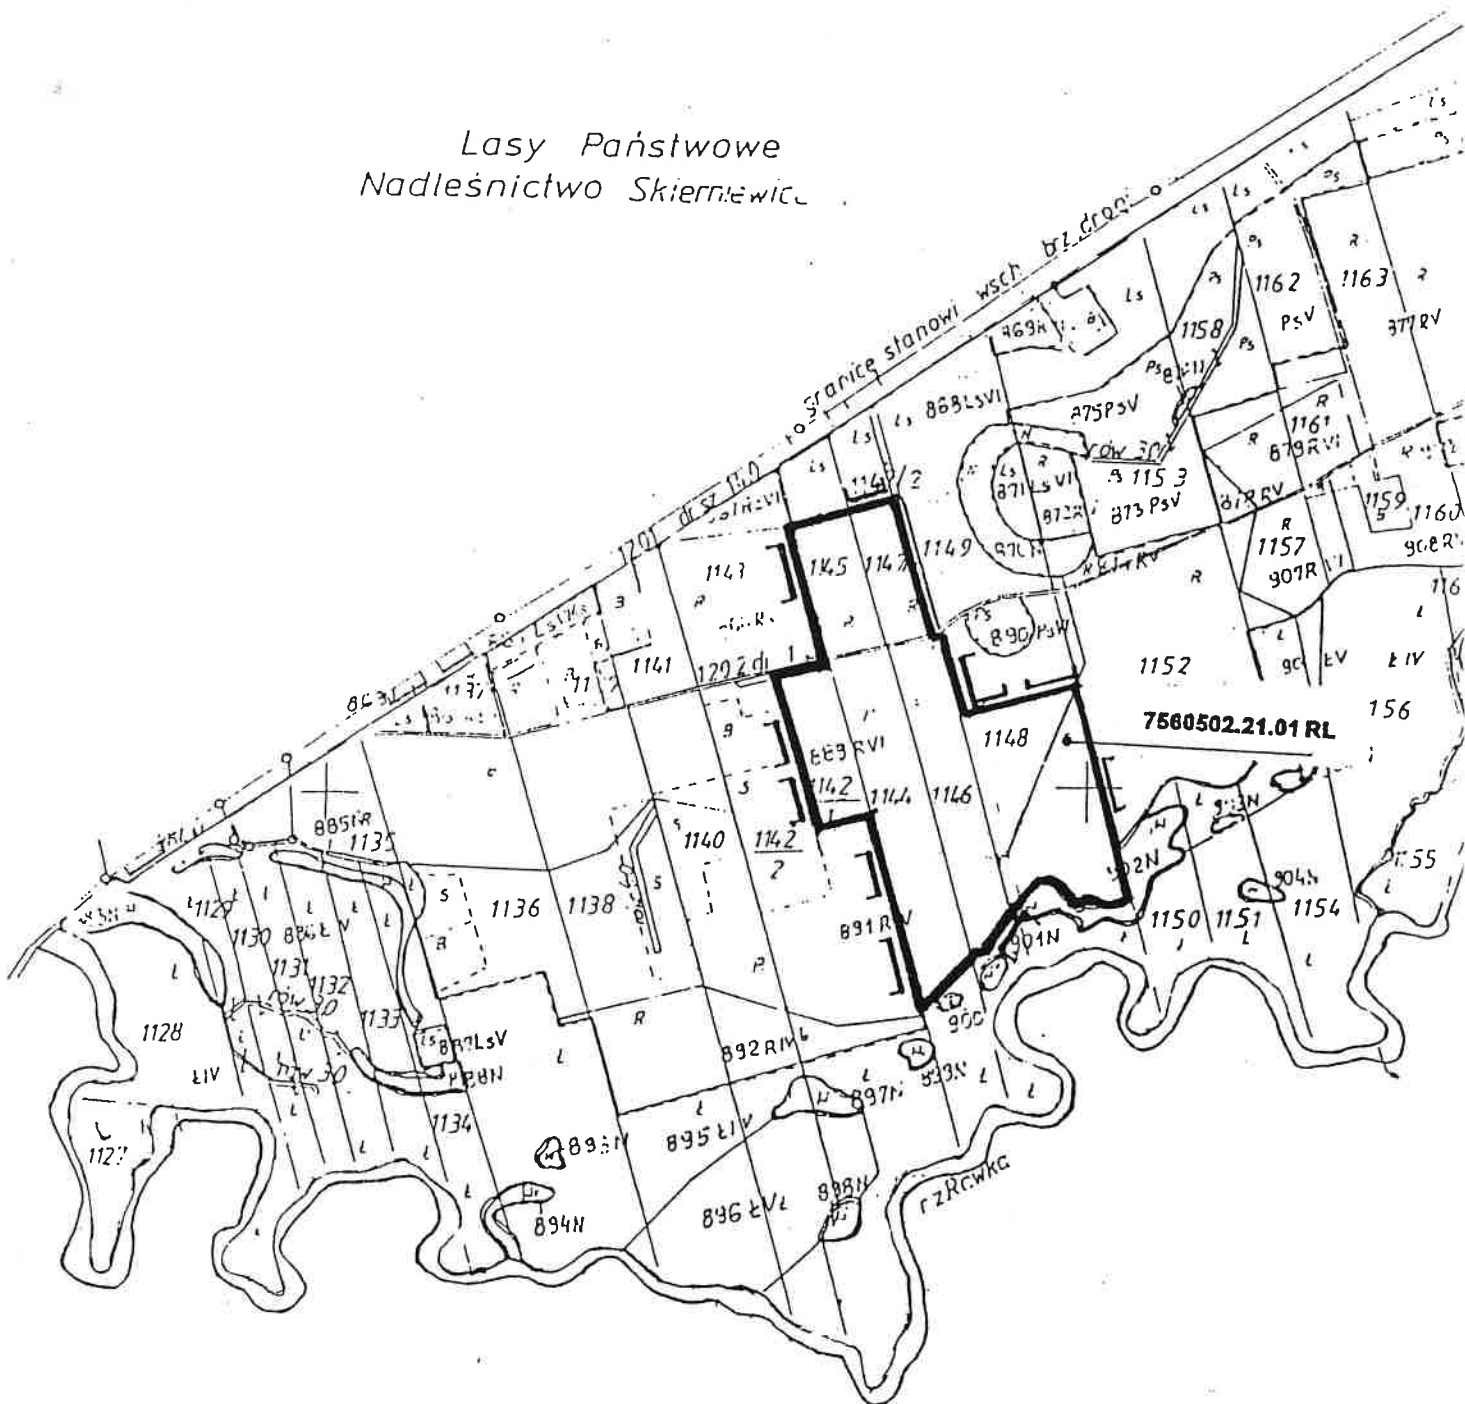Lasy Państwowe
Nadleśnictwo Skierniewice



Grunty miejscowości Ziemiary
gm. Bolimów

OZNACZENIA:



Linie rozgraniczająca
tereny o różnych funkcjach

7490802.21.01 PL

Symbol berenue




Granice obszaru objętego zmianą planu


Wieś BARTNIKI

skala 1:5000

Rysunek nr 2 zmiany miejscowego planu zagospodarowania przestrzennego
gminy Puszcza Mariańska, załącznik nr 2 do Uchwały nr XXIII/114/97
z dnia 6 marca 1997 r. Rady Gminy Puszcza Mariańska

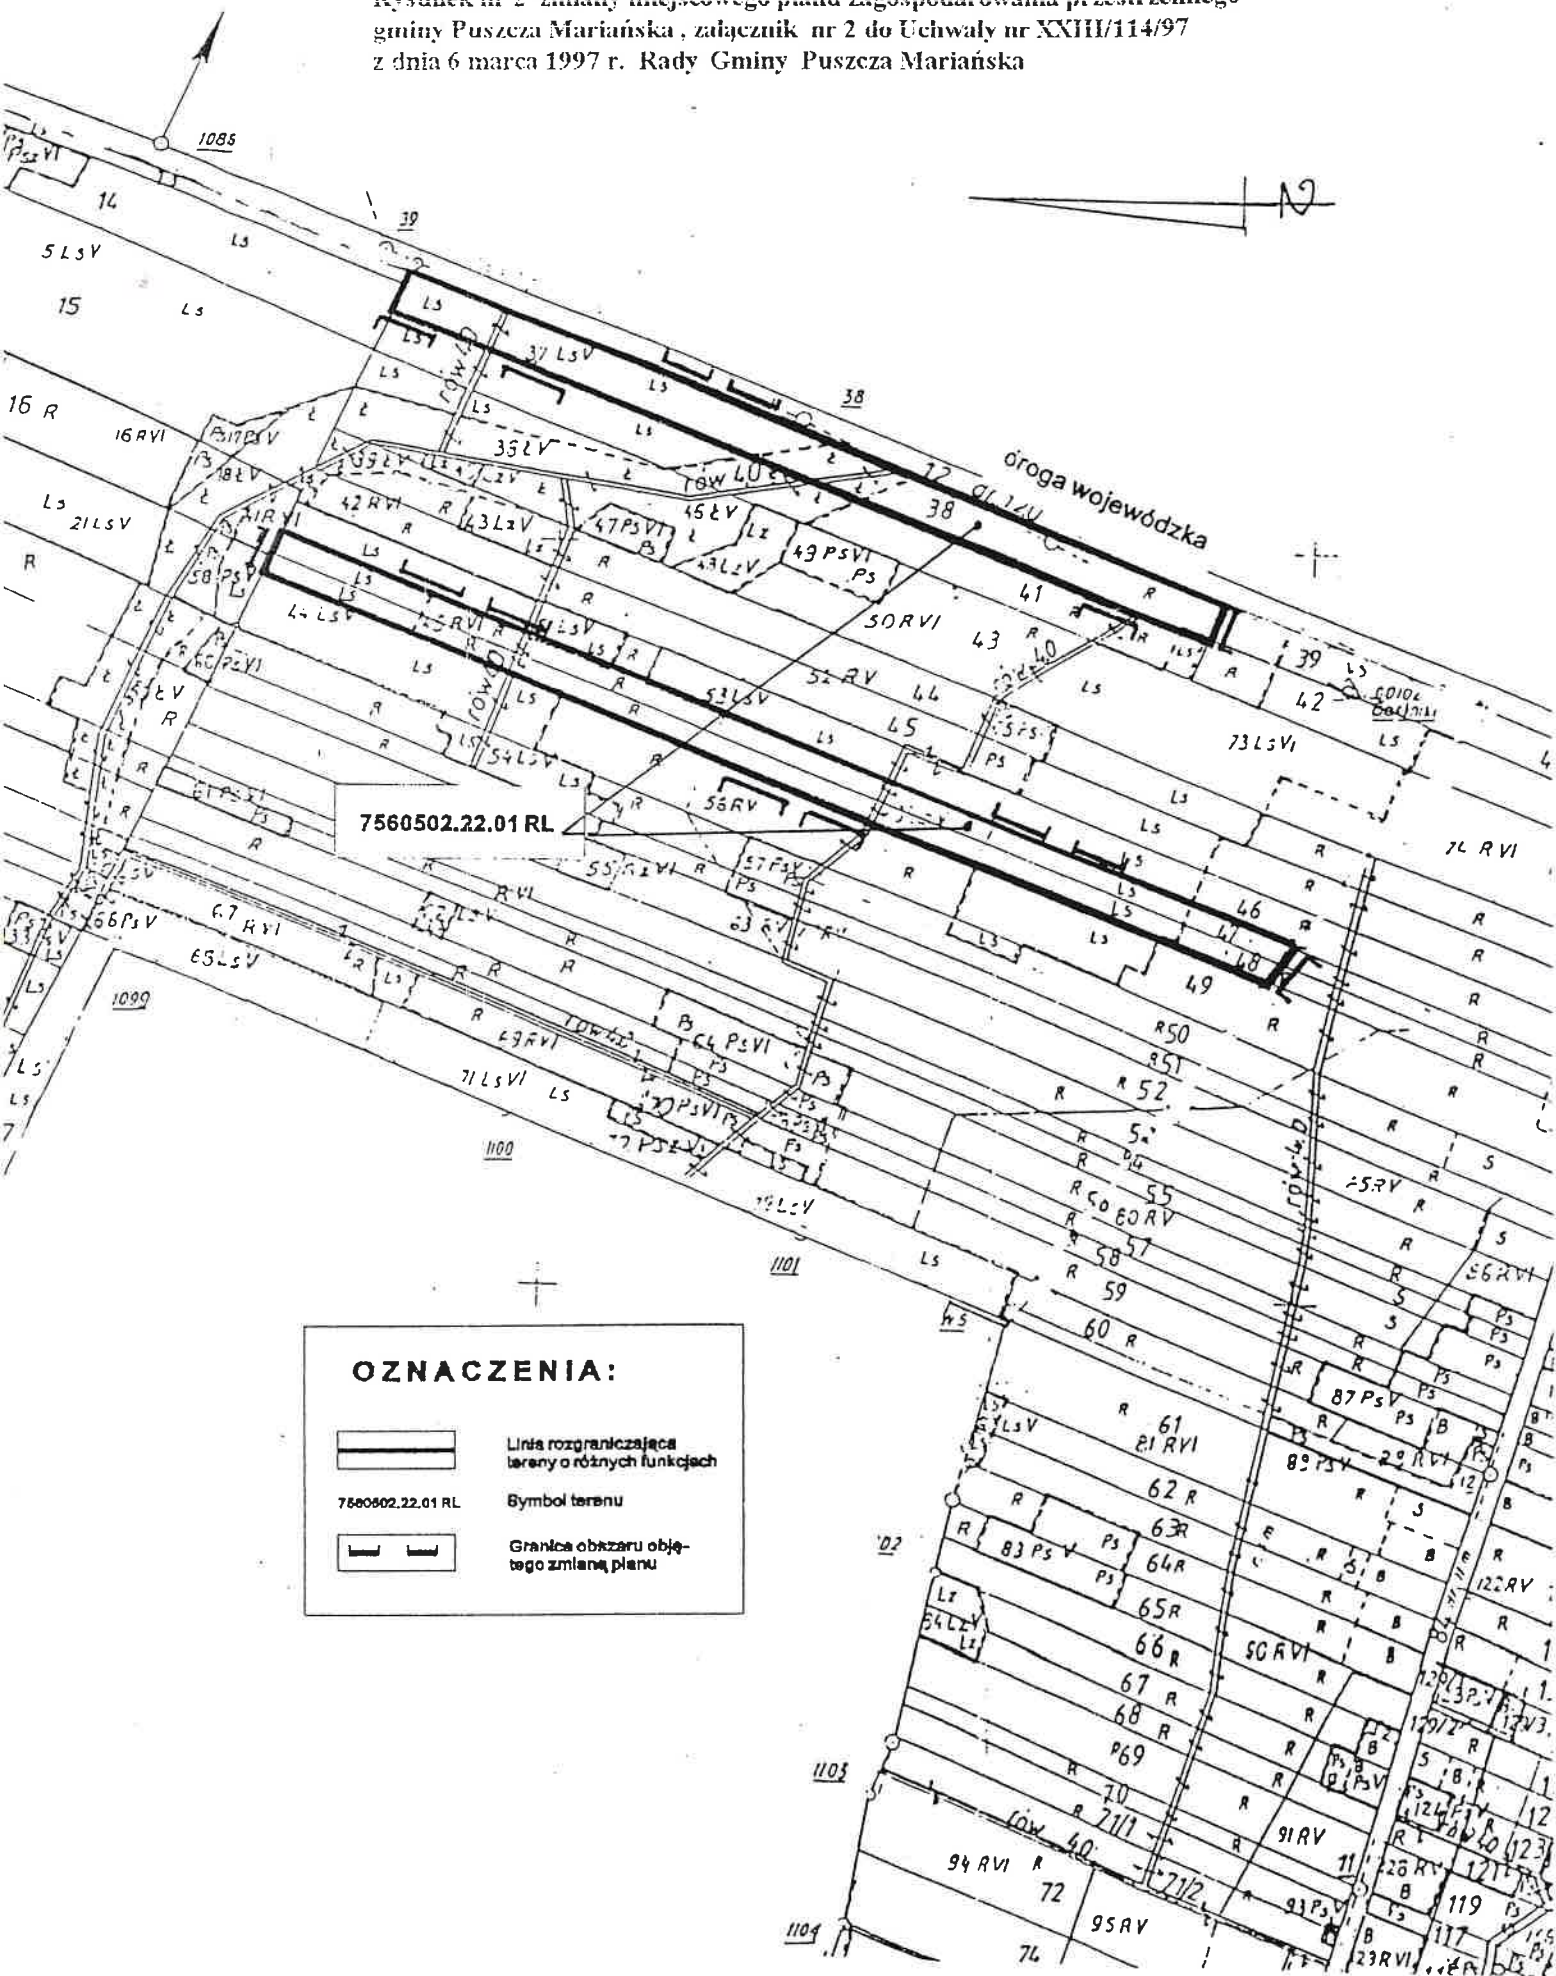

Wieś BARTNIKI skala 1:5000
Rysunek nr 3 zmiany miejscowego planu zagospodarowania przestrzennego
gminy Puszcza Mariańska, załącznik nr 3 do Uchwały nr XXIII/114/97
z dnia 6 marca 1997 r. Rady Gminy Puszcza Mariańska

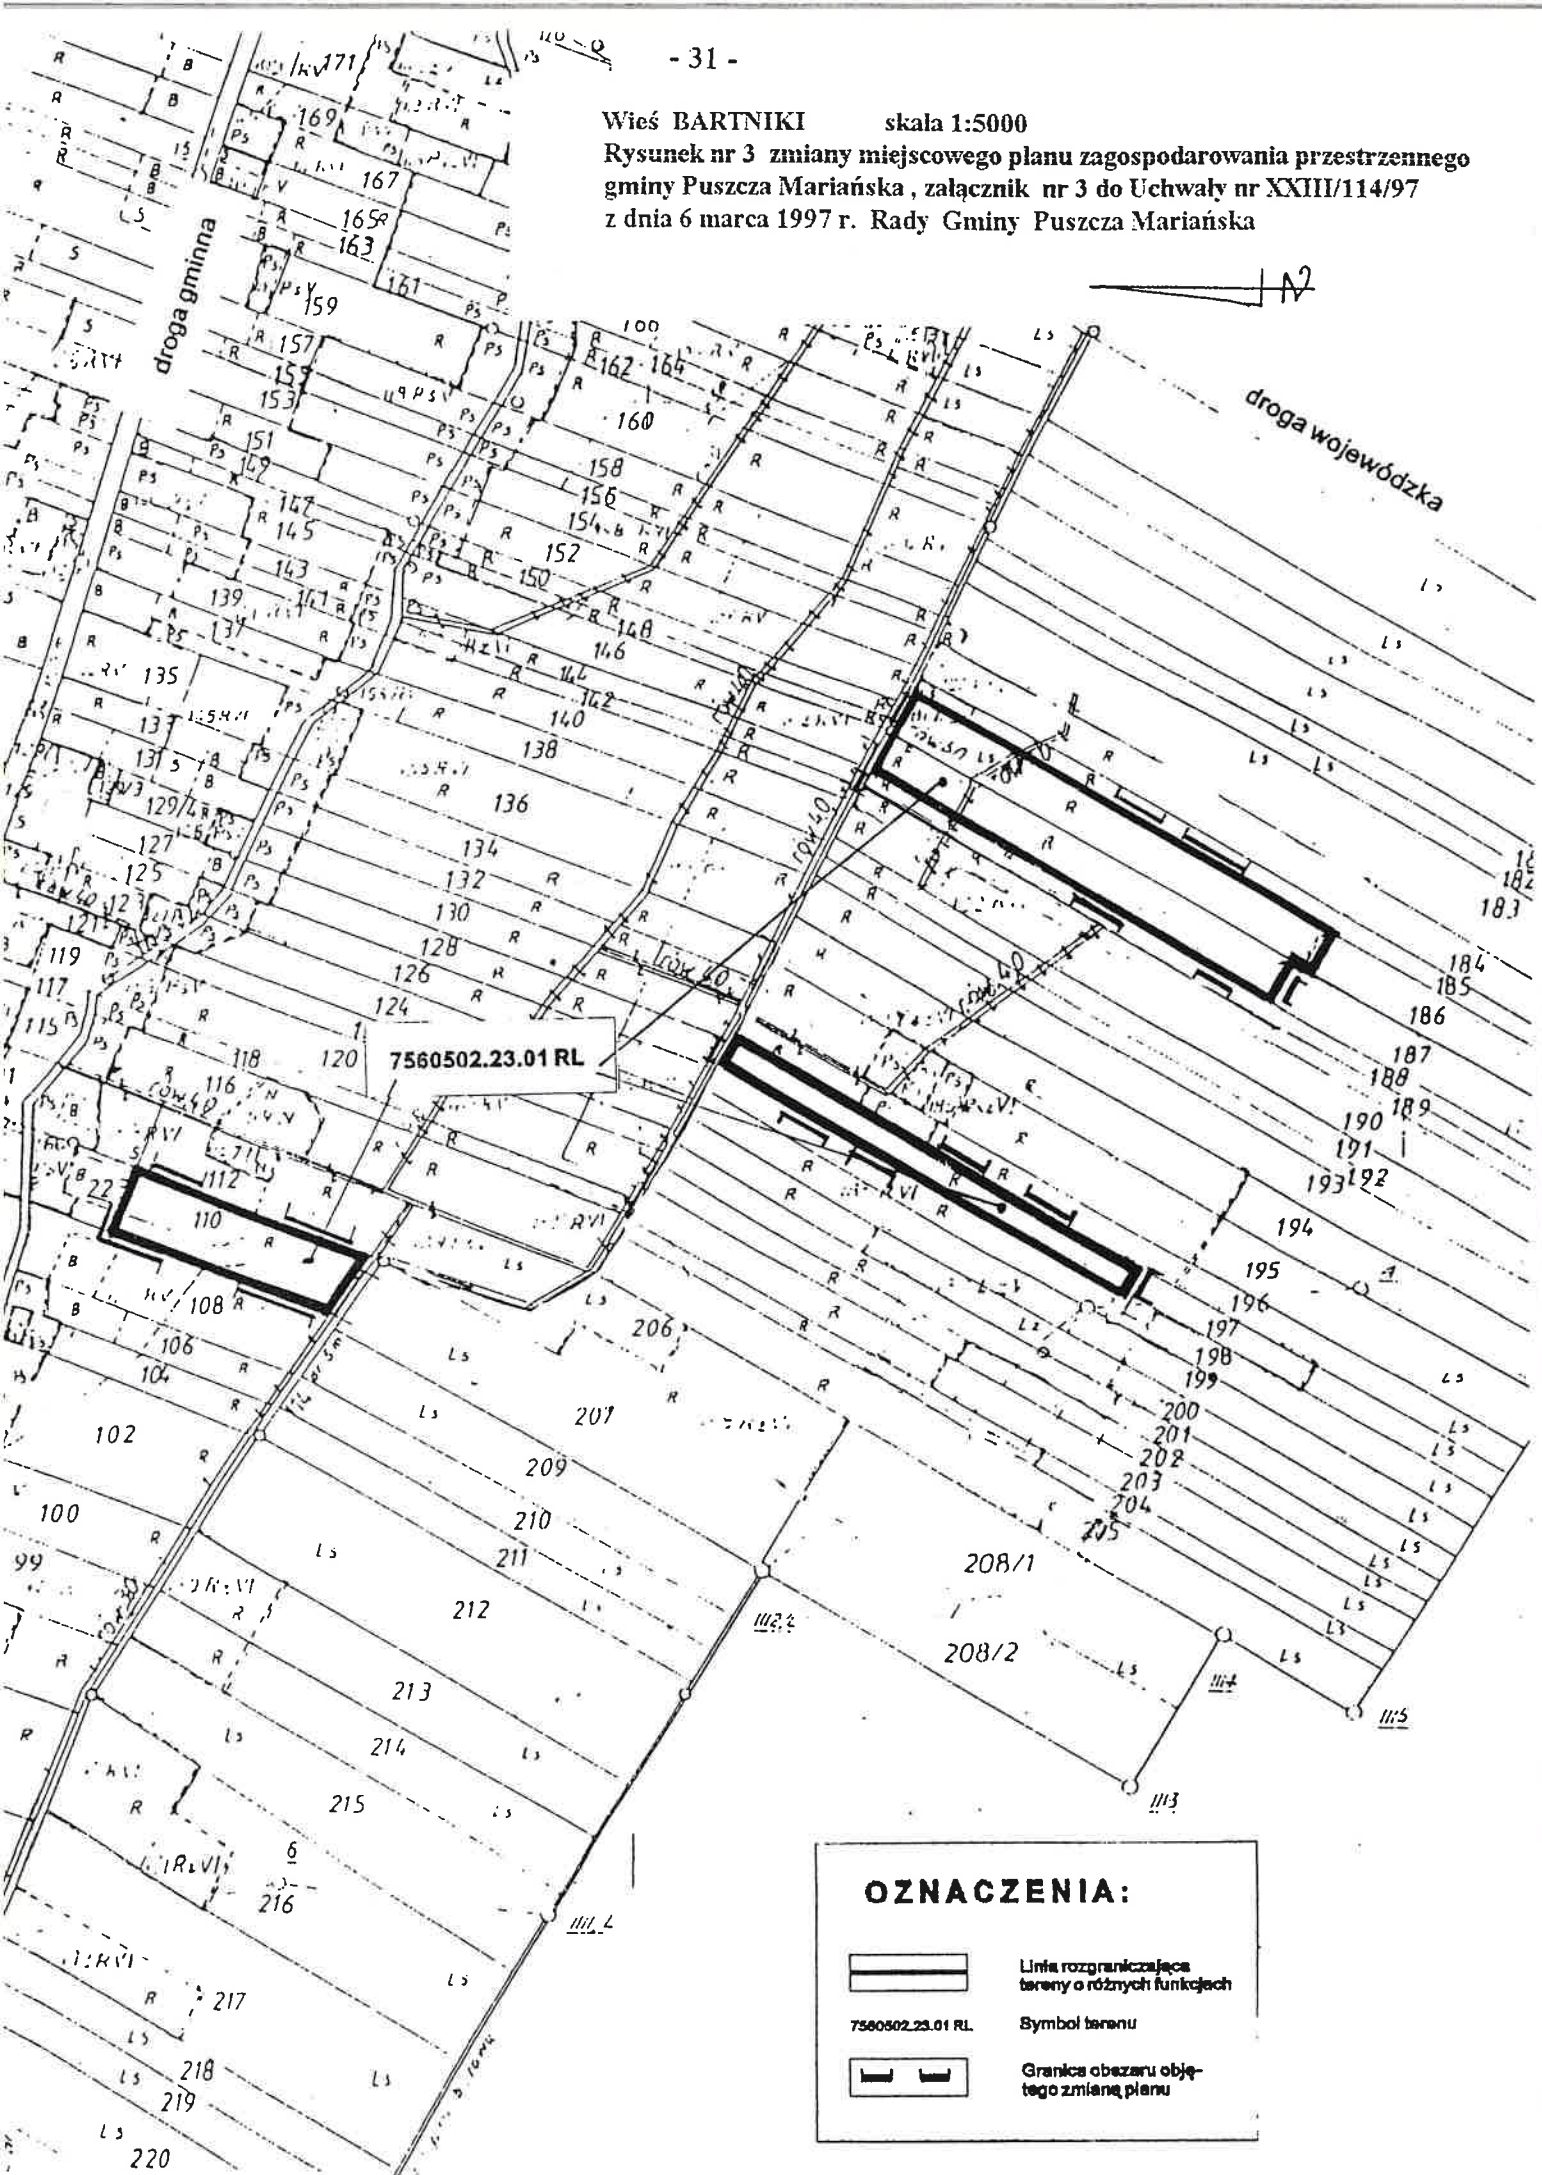

Wieś BARTNIKI skala 1:5000

Rysunek nr 4 zmiany miejscowego planu zagospodarowania przestrzennego
gminy Puszcza Mariańska, załącznik nr 4 do Uchwały nr XXIII/114/97
z dnia 6 marca 1997 r. Rady Gminy Puszcza Mariańska

Oznaczenia:




Granica obszaru objętego
zmianą planu



Linie rozgraniczające tereny
o różnych funkcjach


7560502.24 RL

Symbol terenu

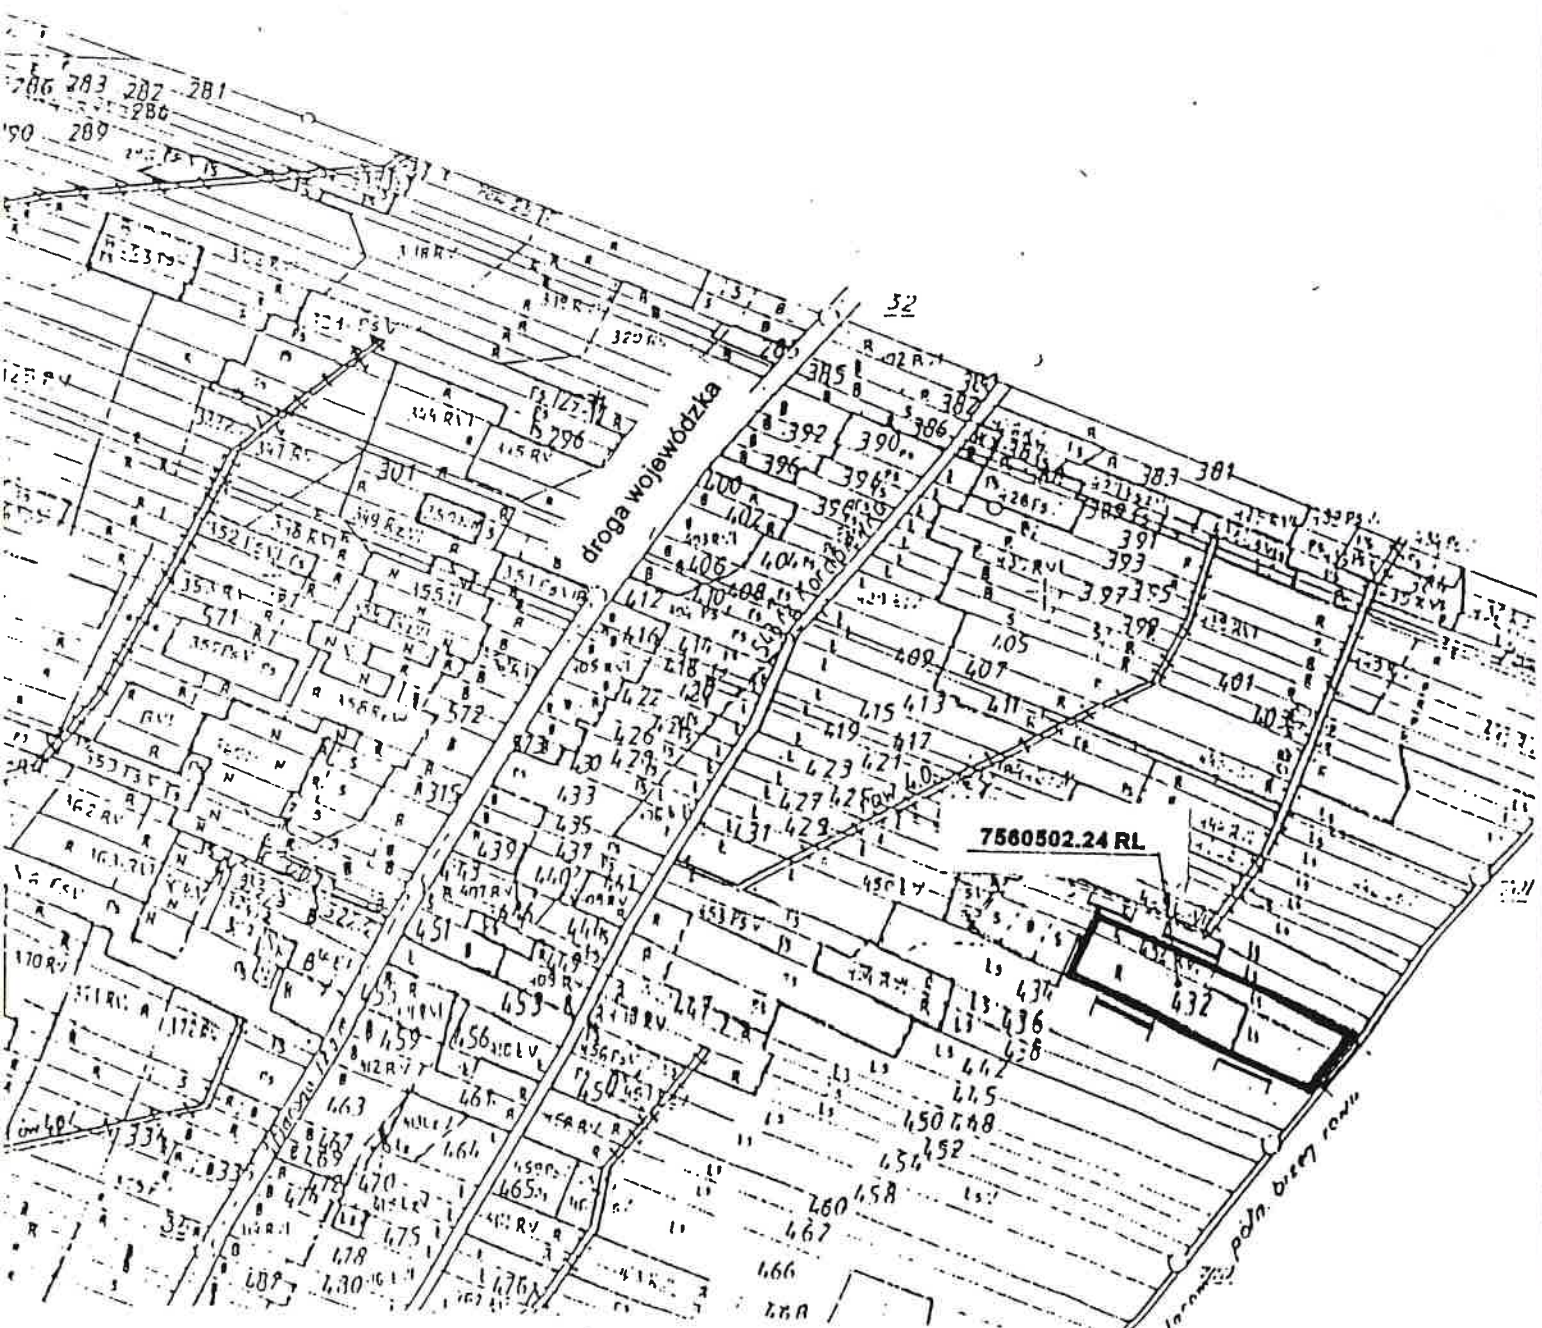


świerice
świerice

Wieś BARTNIKI skala 1:5000
Rysunek nr 5 zmiany miejscowego planu zagospodarowania przestrzennego
gminy Puszcza Mariańska, załącznik nr 5 do Uchwały nr XXIII/114/97
z dnia 6 marca 1997 r. Rady Gminy Puszcza Mariańska

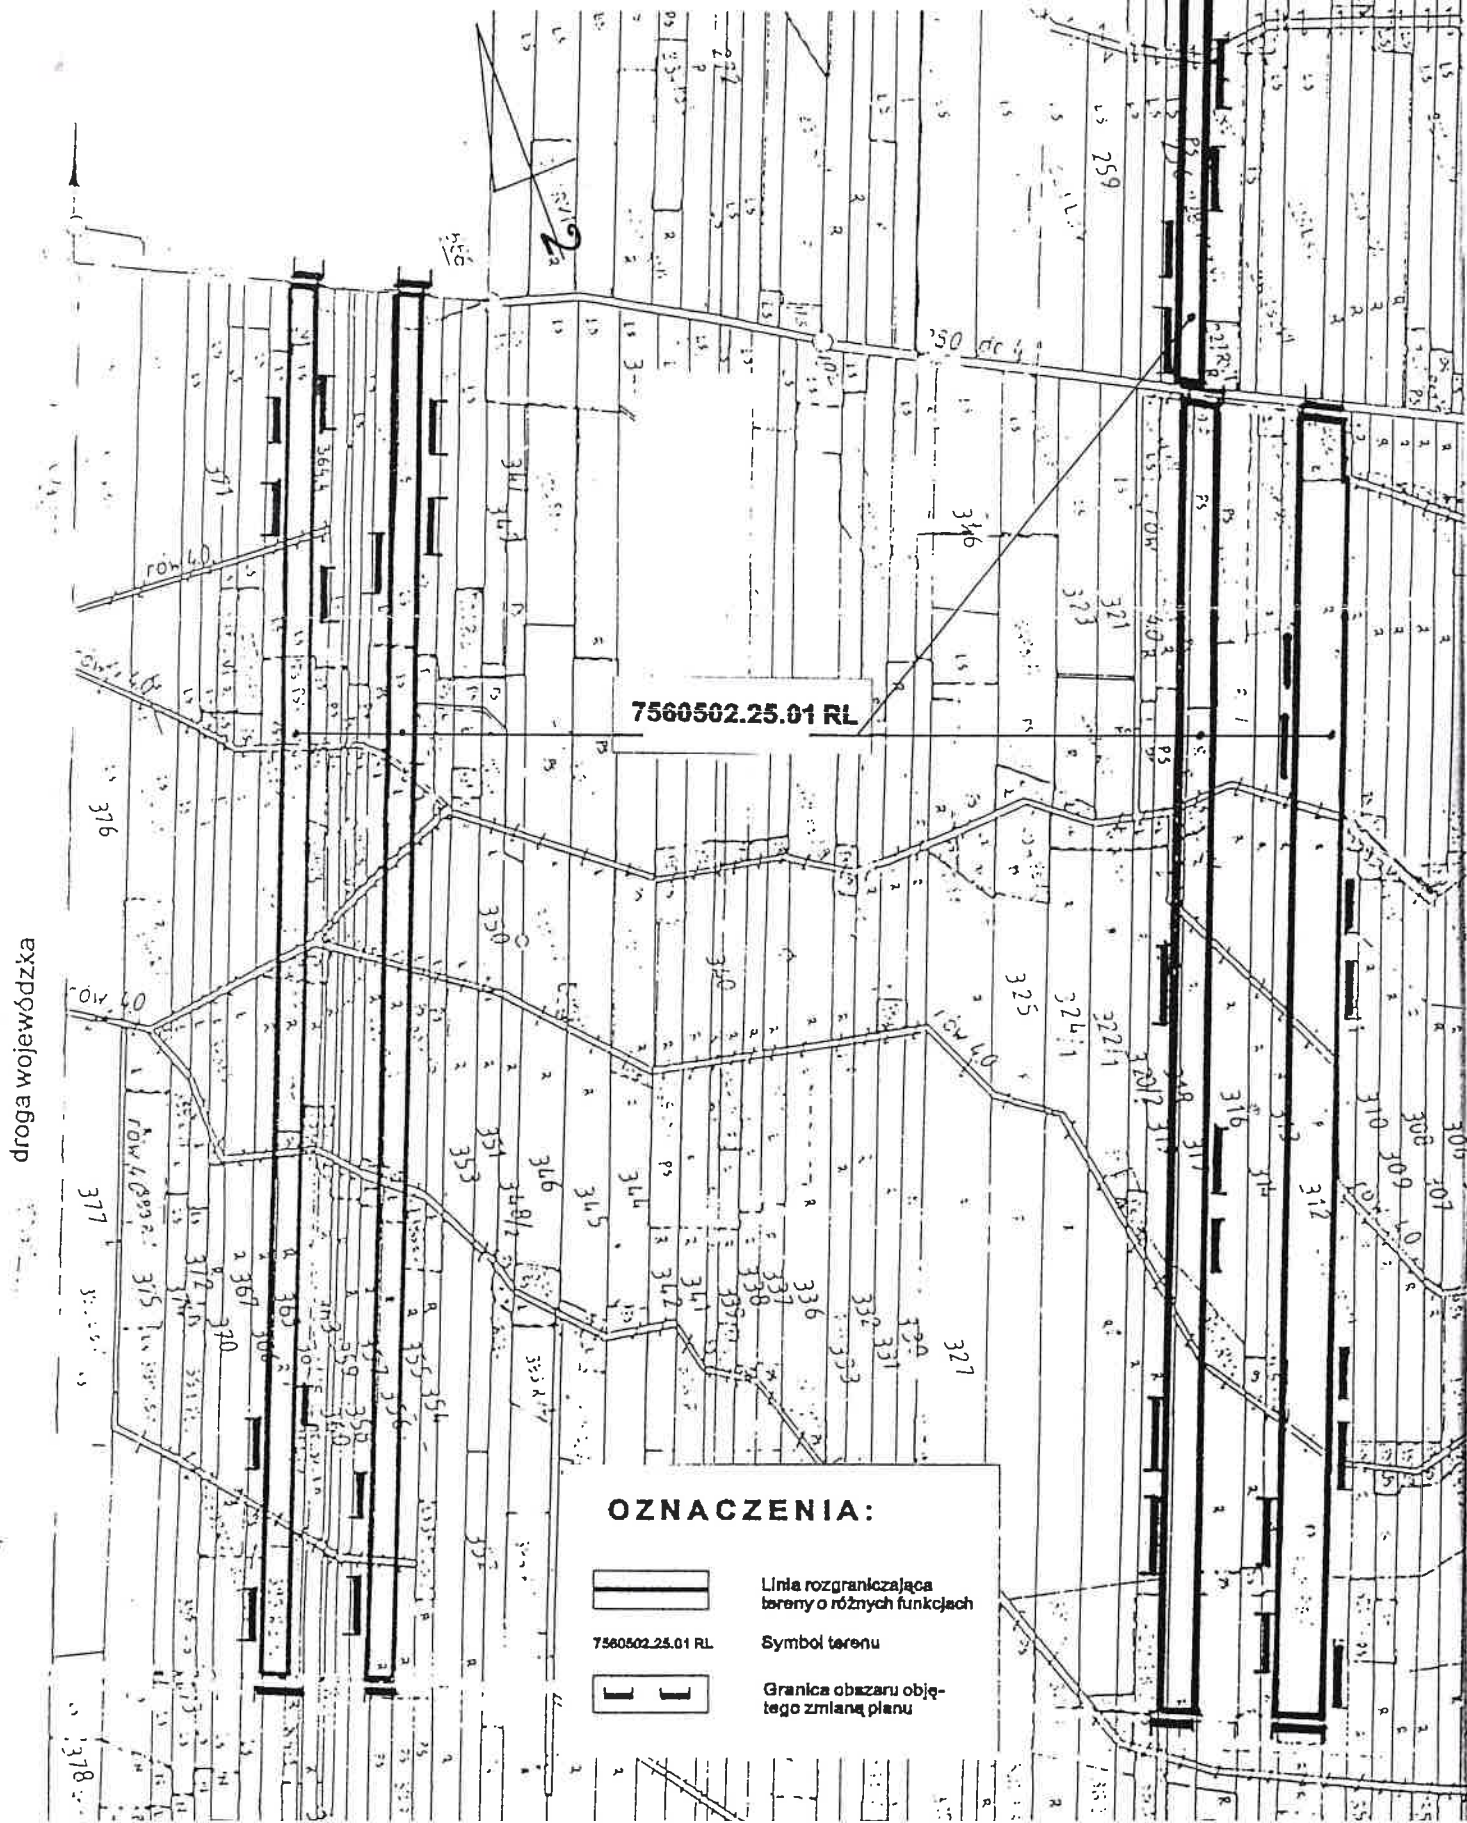

skala 1:5000

Rysunek nr 6 zmiany miejscowego planu zagospodarowania przestrzennego gminy Puszcza Mariańska, załącznik nr 6 do Uchwały nr XXIII/114/97 z dnia 6 marca 1997 r. Rady Gminy Puszcza Mariańska

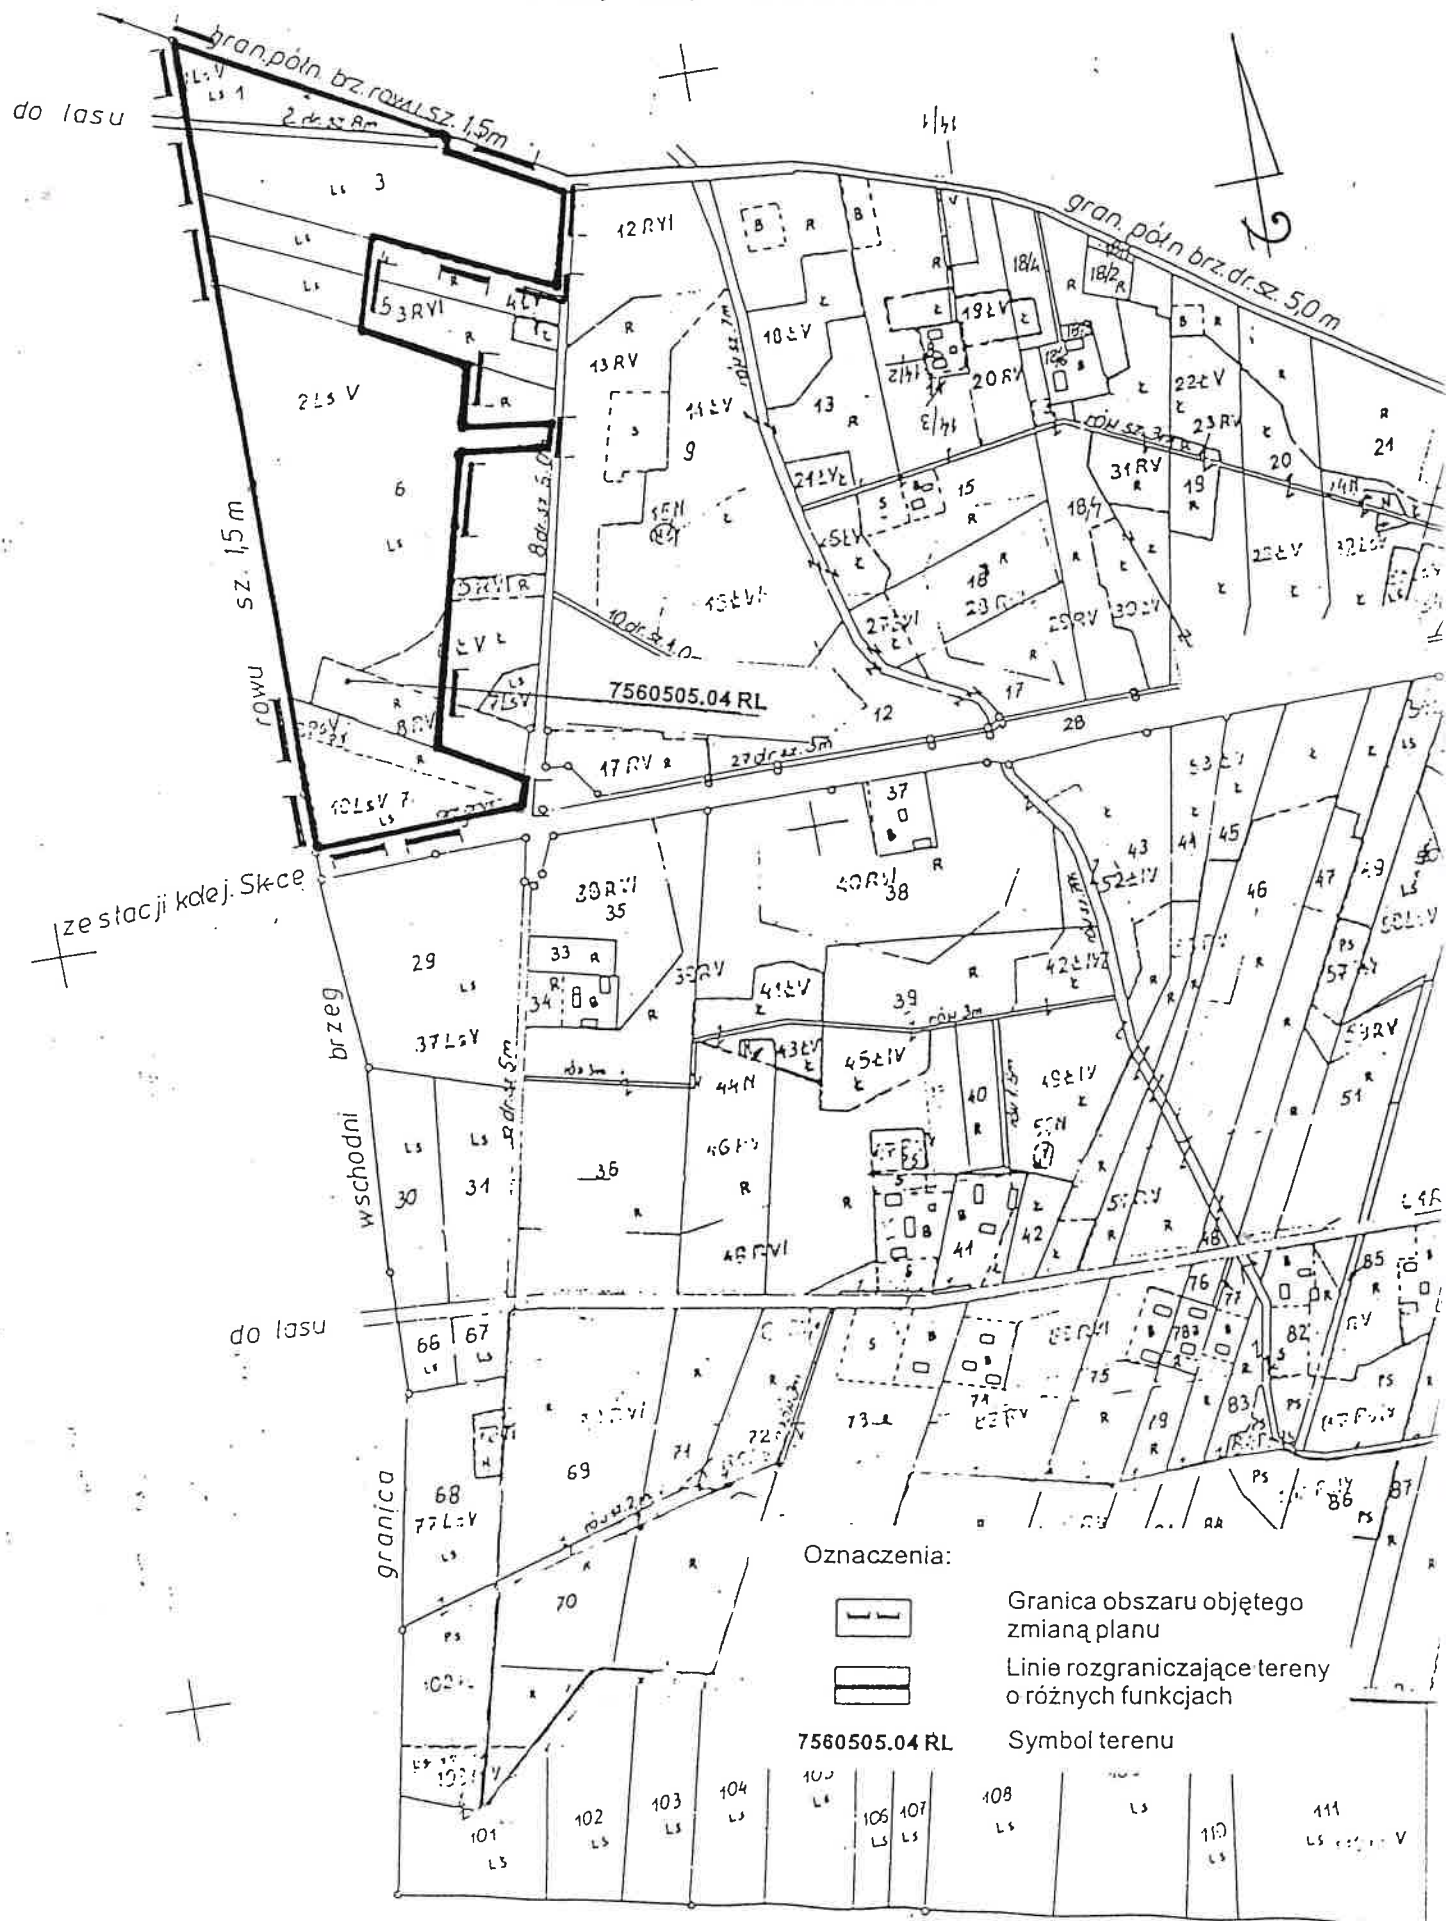



Wieś BUDY KALKI skala 1:5000
Rysunek nr 7 zmienny miejscowego planu zagospodarowania przestrzennego
gminy Puszcza Mariańska, załącznik nr 7 do Uchwały nr XXIII/114/97
z dnia 6 marca 1997 r. Rady Gminy Puszcza Mariańska

Oznaczenia:



Granica obszaru objętego
zmianą planu



Linie rozgraniczające tereny
o różnych funkcjach

7560505.04 RL

Symbol terenu

2

3


30

granica

Wieś BUDY ZAKLASZTORNE

skala 1:5000


Rysunek nr 8 zmiany miejscowego planu zagospodarowania przestrzennego
gminy Puszcza Mariańska, załącznik nr 8 do Uchwały nr XXIII/114/97
z dnia 6 marca 1997 r. Rady Gminy Puszcza Mariańska

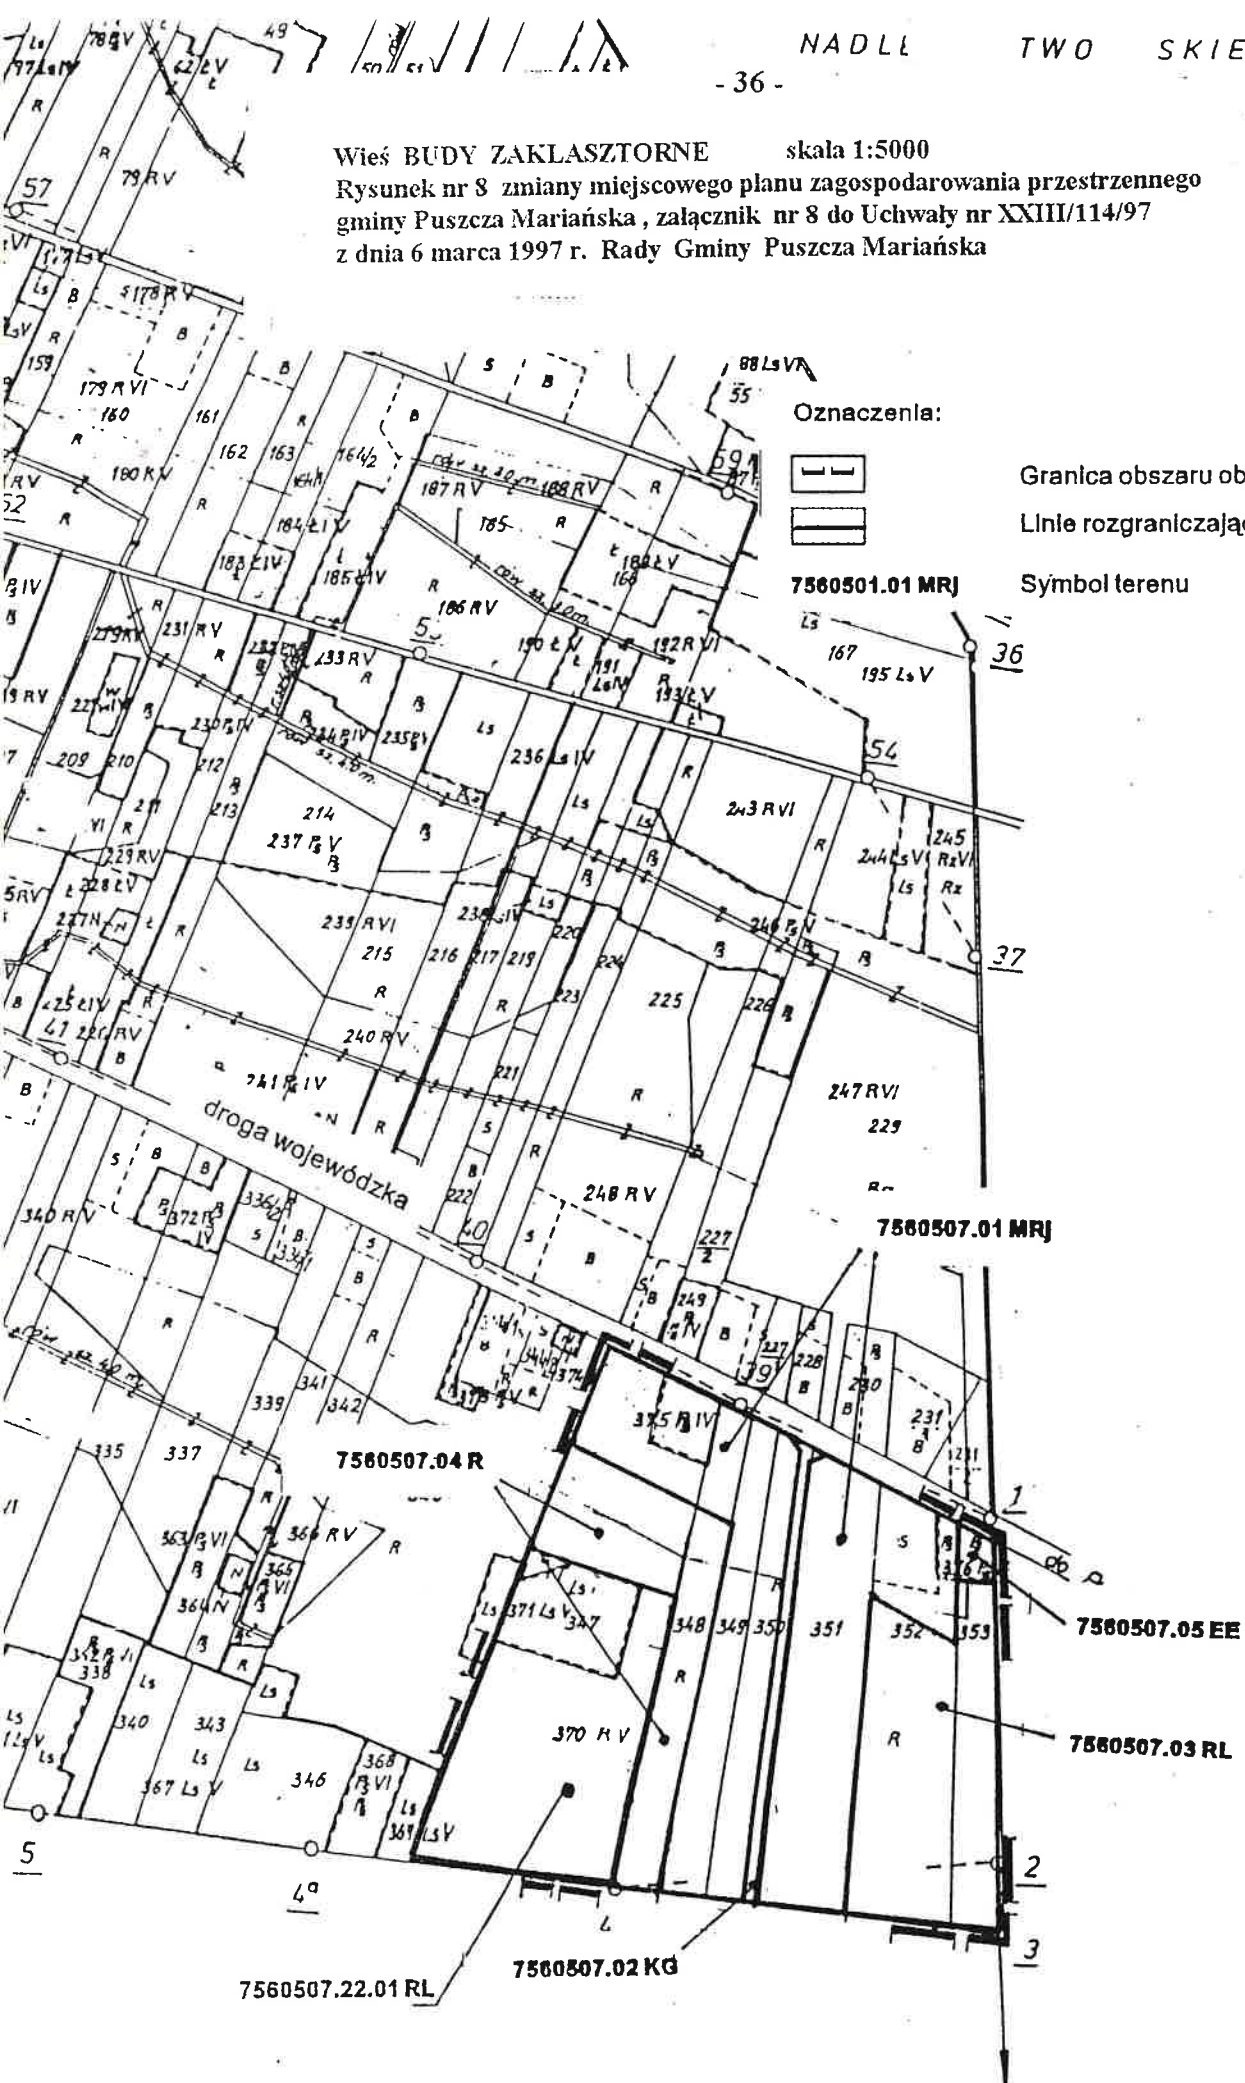


Wieś BUDY ZAKLASZTORNE


skala 1:5000

Rysunek nr 9 zmiany miejscowego planu zagospodarowania przestrzennego
gminy Puszcza Mariańska, załącznik nr 9 do Uchwały nr XXIII/114/97
z dnia 6 marca 1997 r. Rady Gminy Puszcza Mariańska

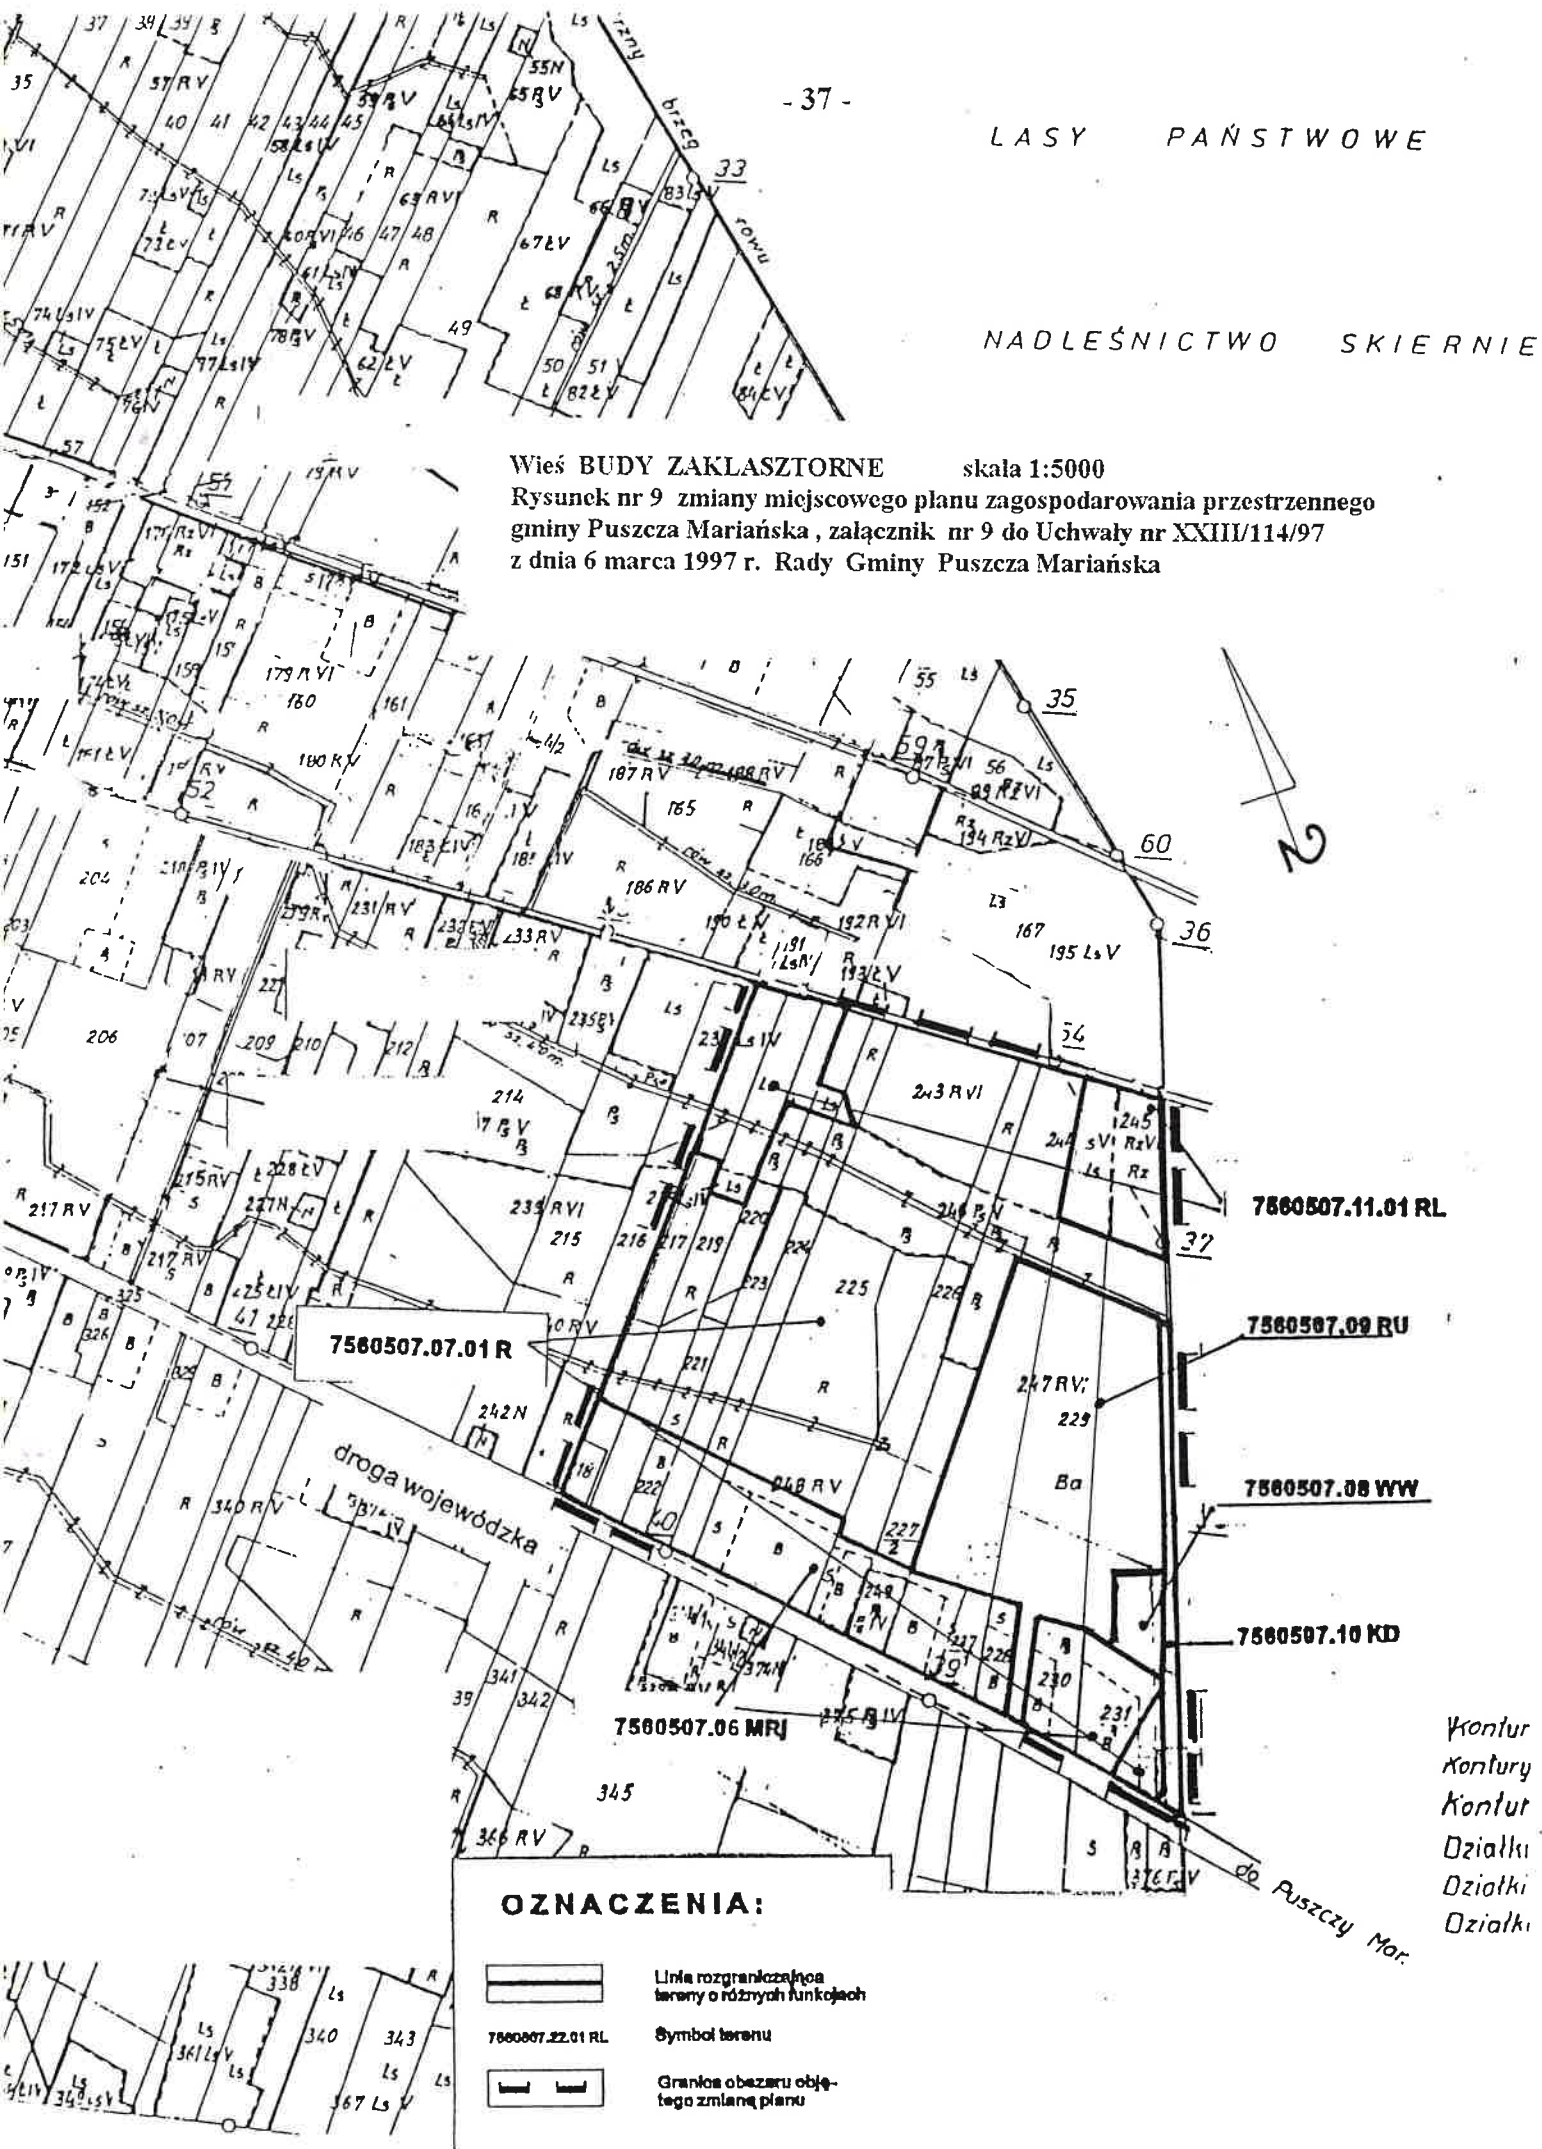


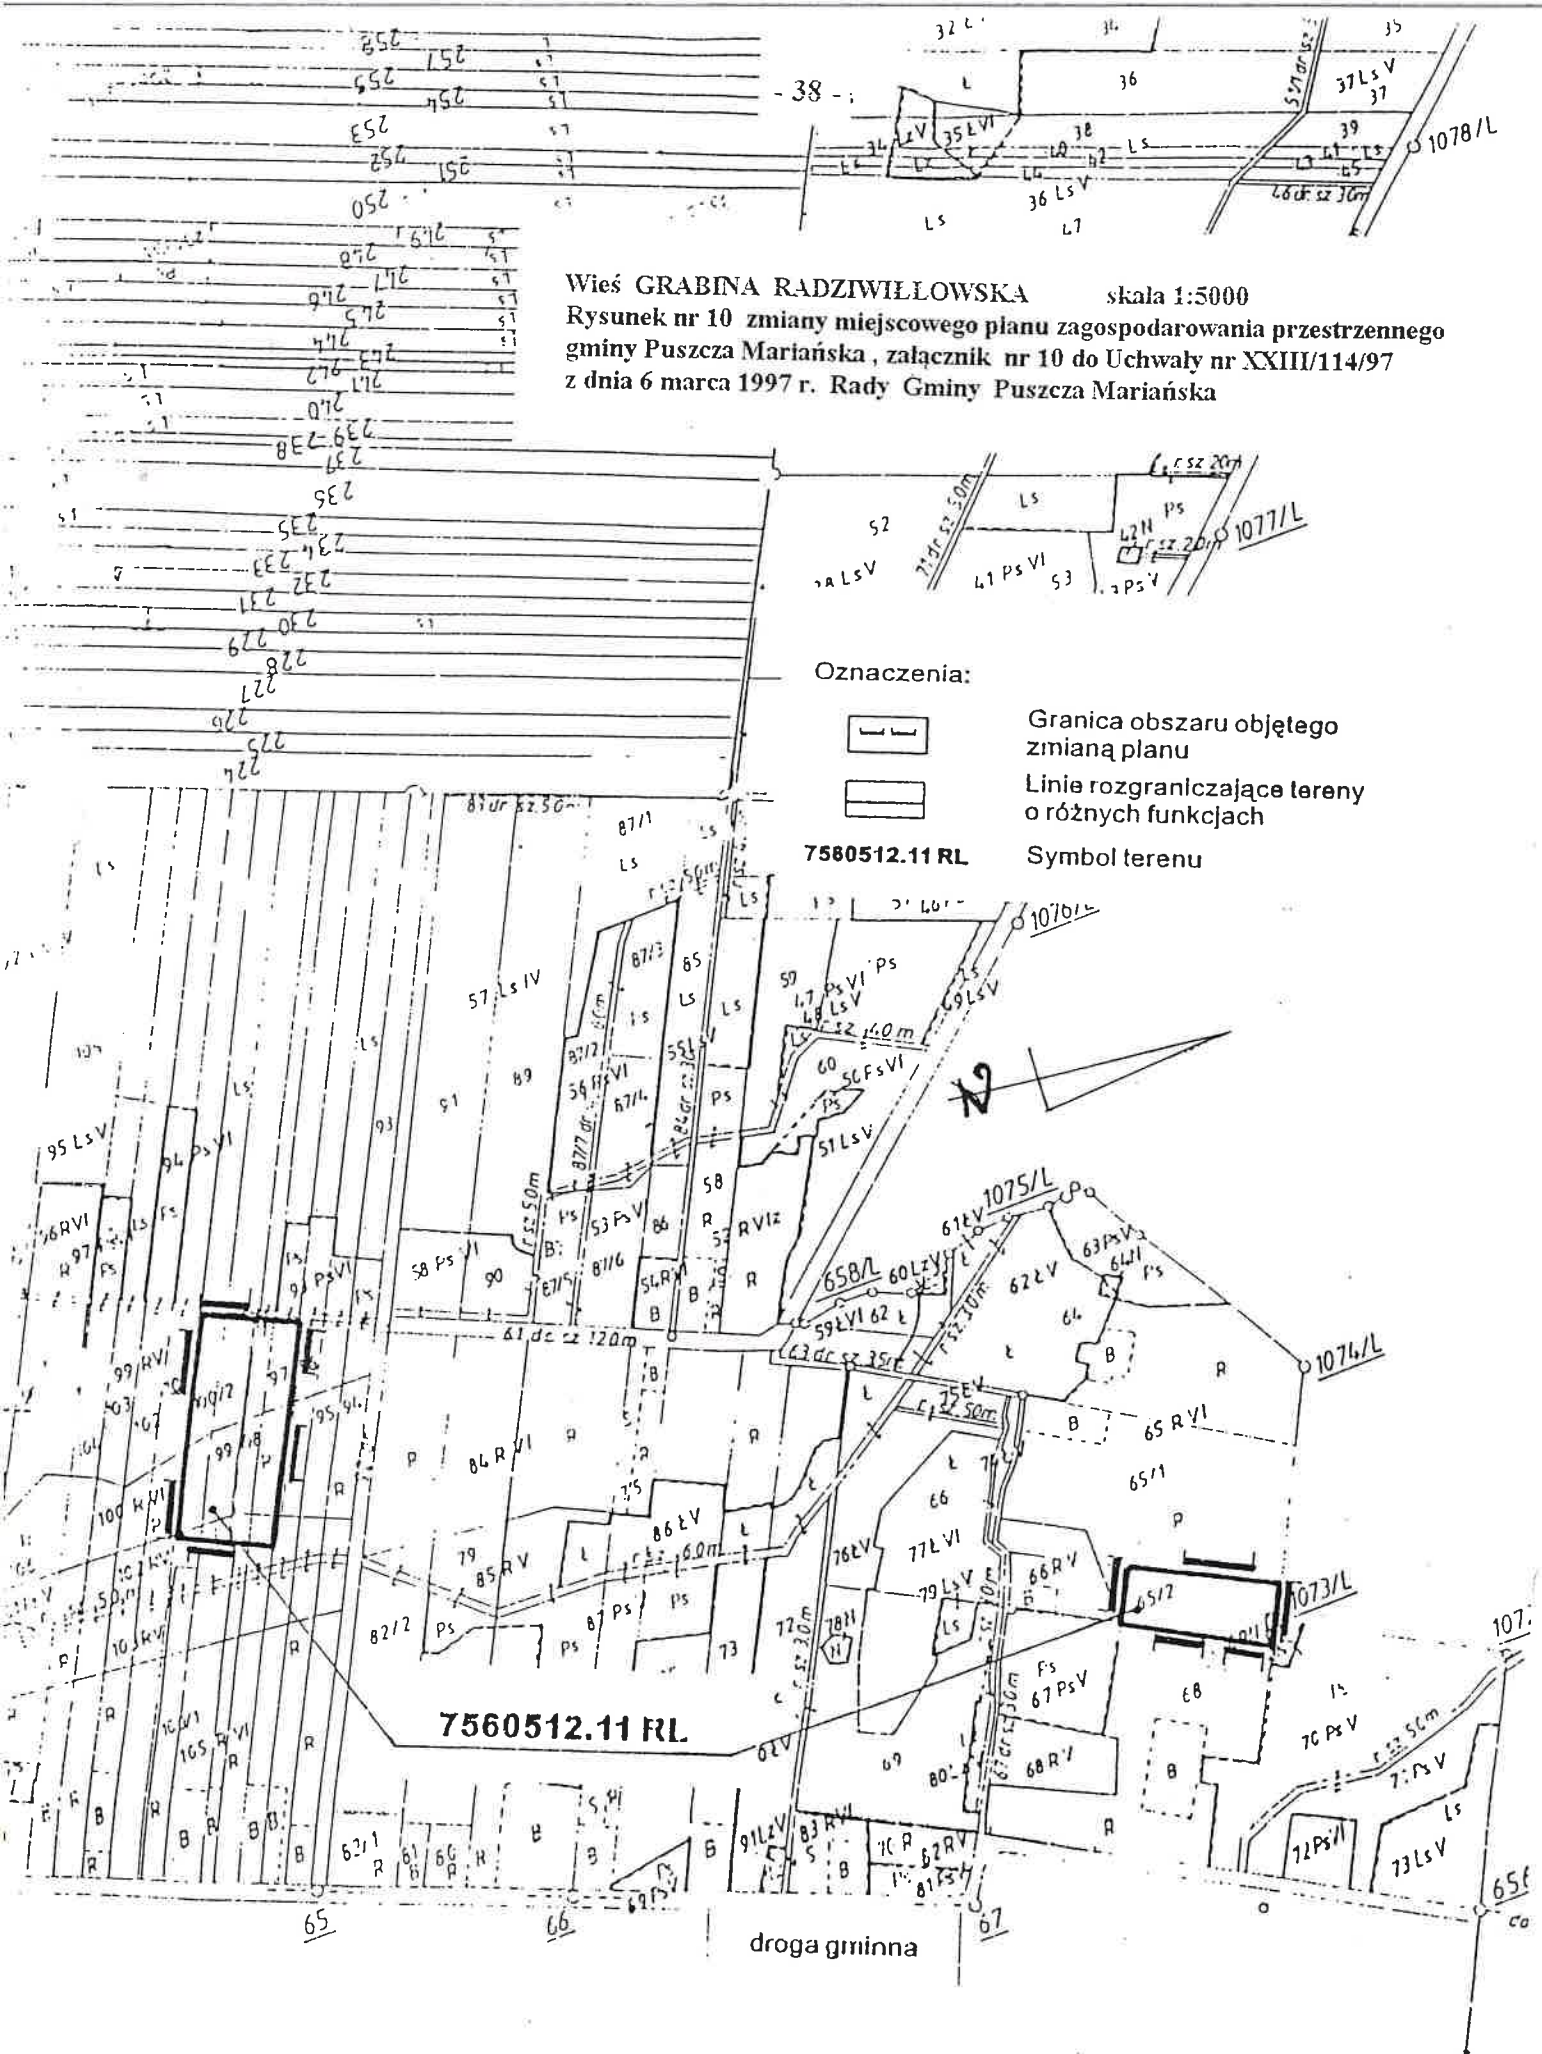


Wieś GRABINA RADZIWIŁLOWSKA skala 1:5000
 Rysunek nr 11 zmiany miejscowego planu zagospodarowania przestrzennego
 gminy Puszcza Mariańska, załącznik nr 11 do Uchwały nr XXIII/114/97
 z dnia 6 marca 1997 r. Rady Gminy Puszcza Mariańska

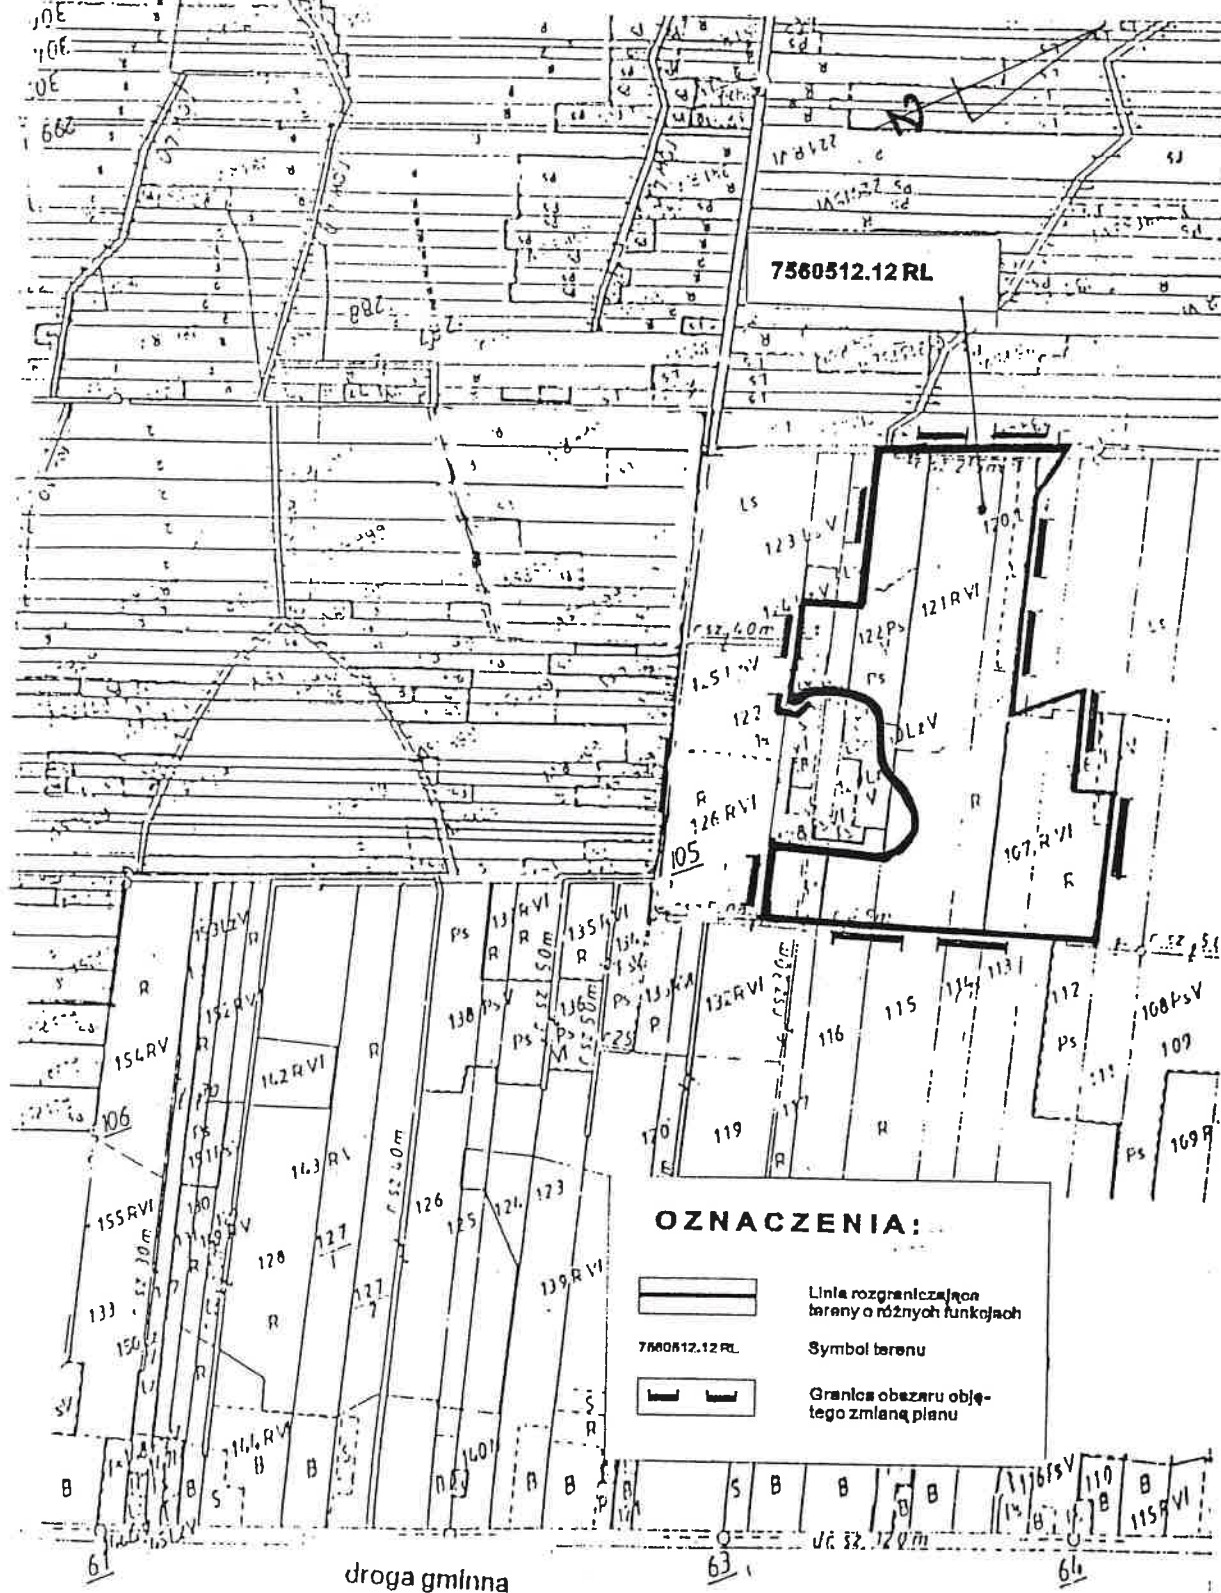

Wieś PUSZCZA MARIAŃSKA skala 1:5000
 Rysunek nr 12 zmiany miejscowego planu zagospodarowania przestrzennego
 gminy Puszcza Mariańska, załącznik nr 12 do Uchwały nr XXIII/114/97
 z dnia 6 marca 1997 r. Rady Gminy Puszcza Mariańska

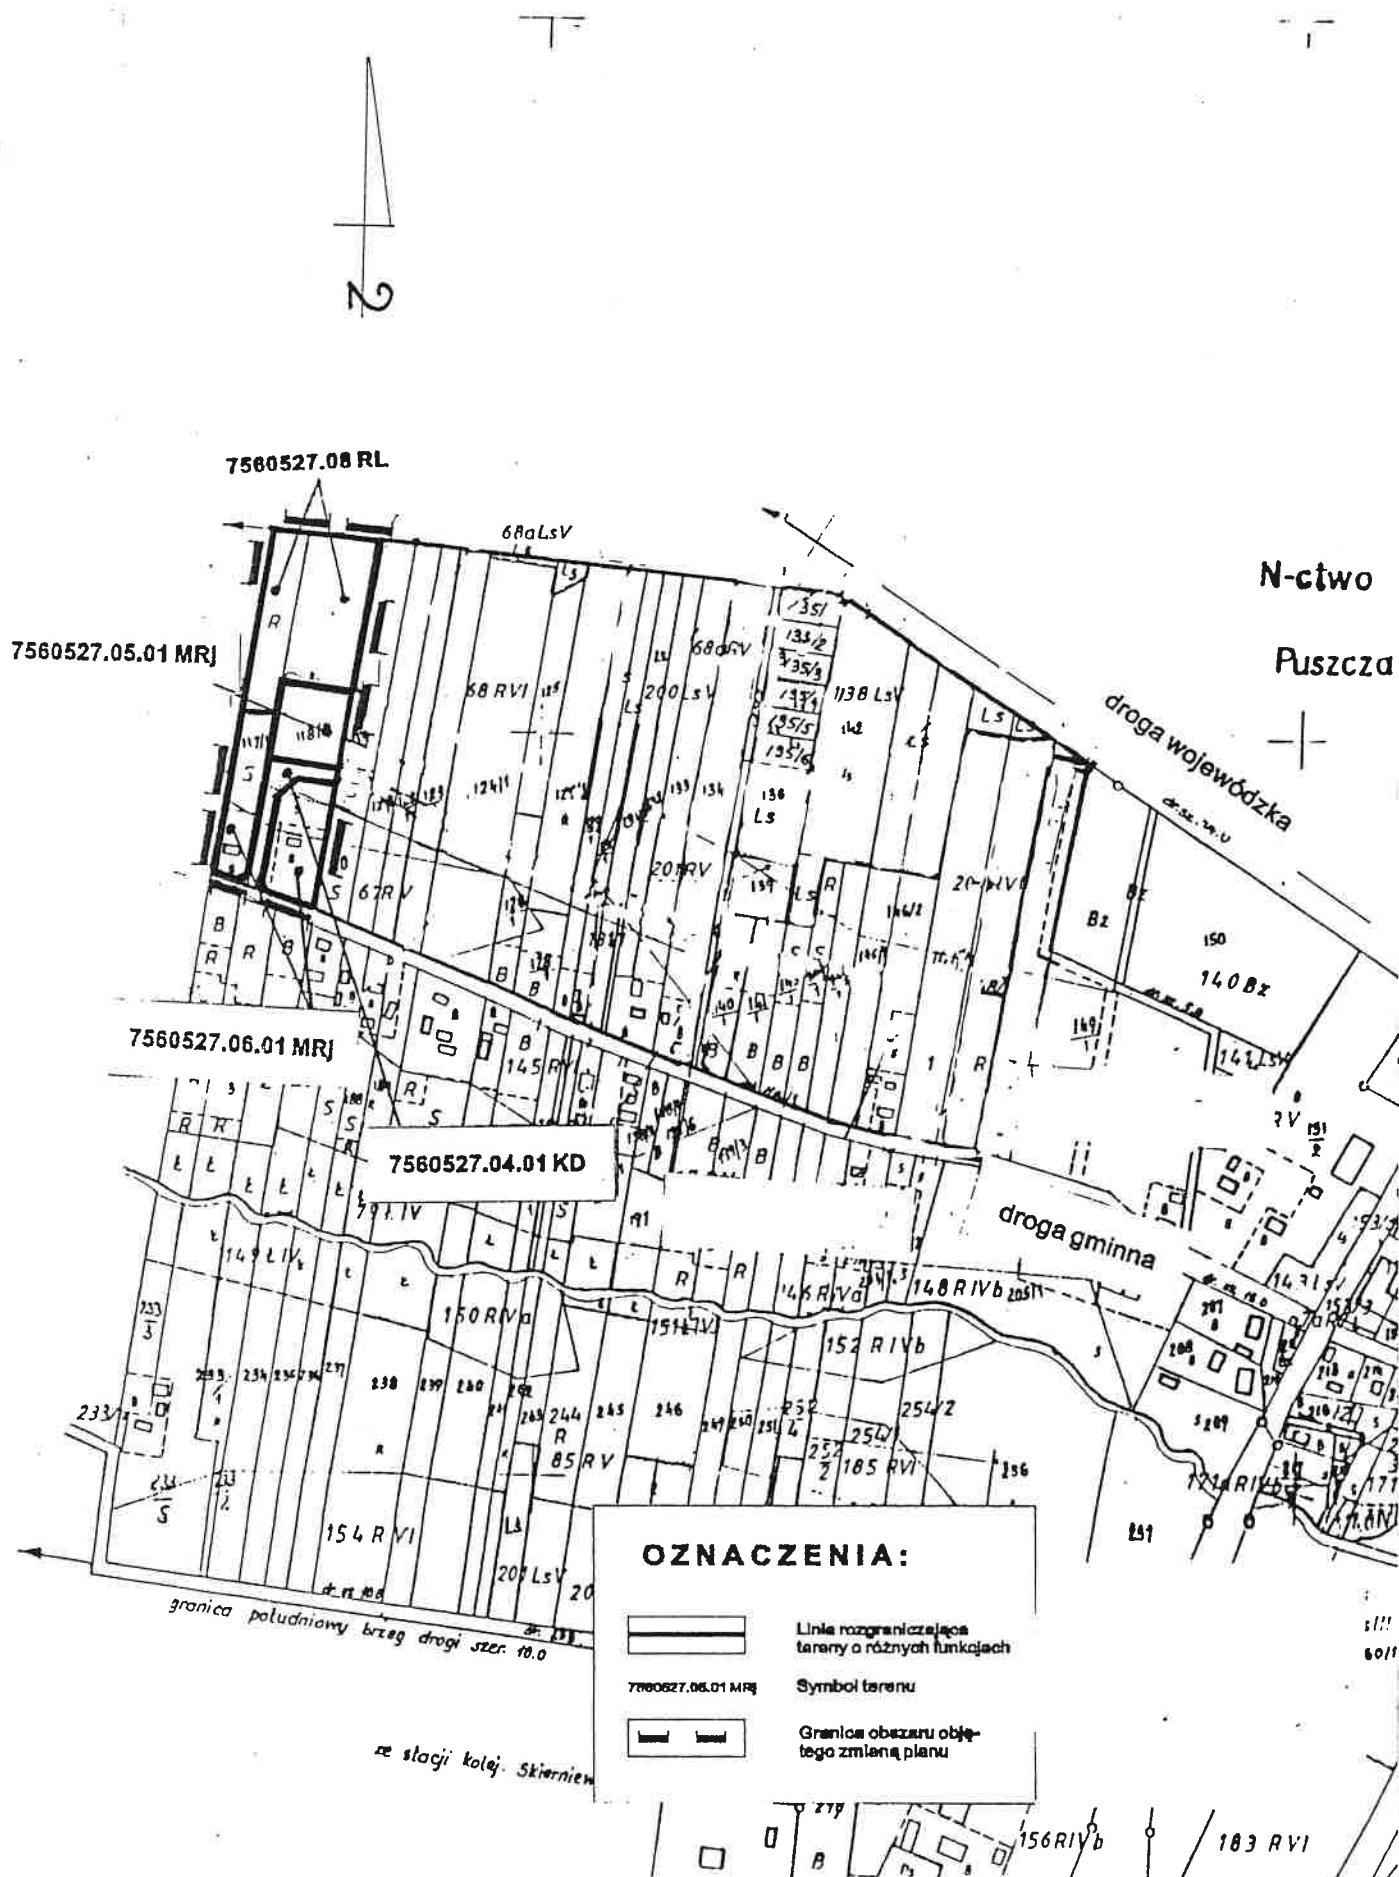


z dnia 6 marca 1997 r. Rady Gminy Puszcza Mariańska

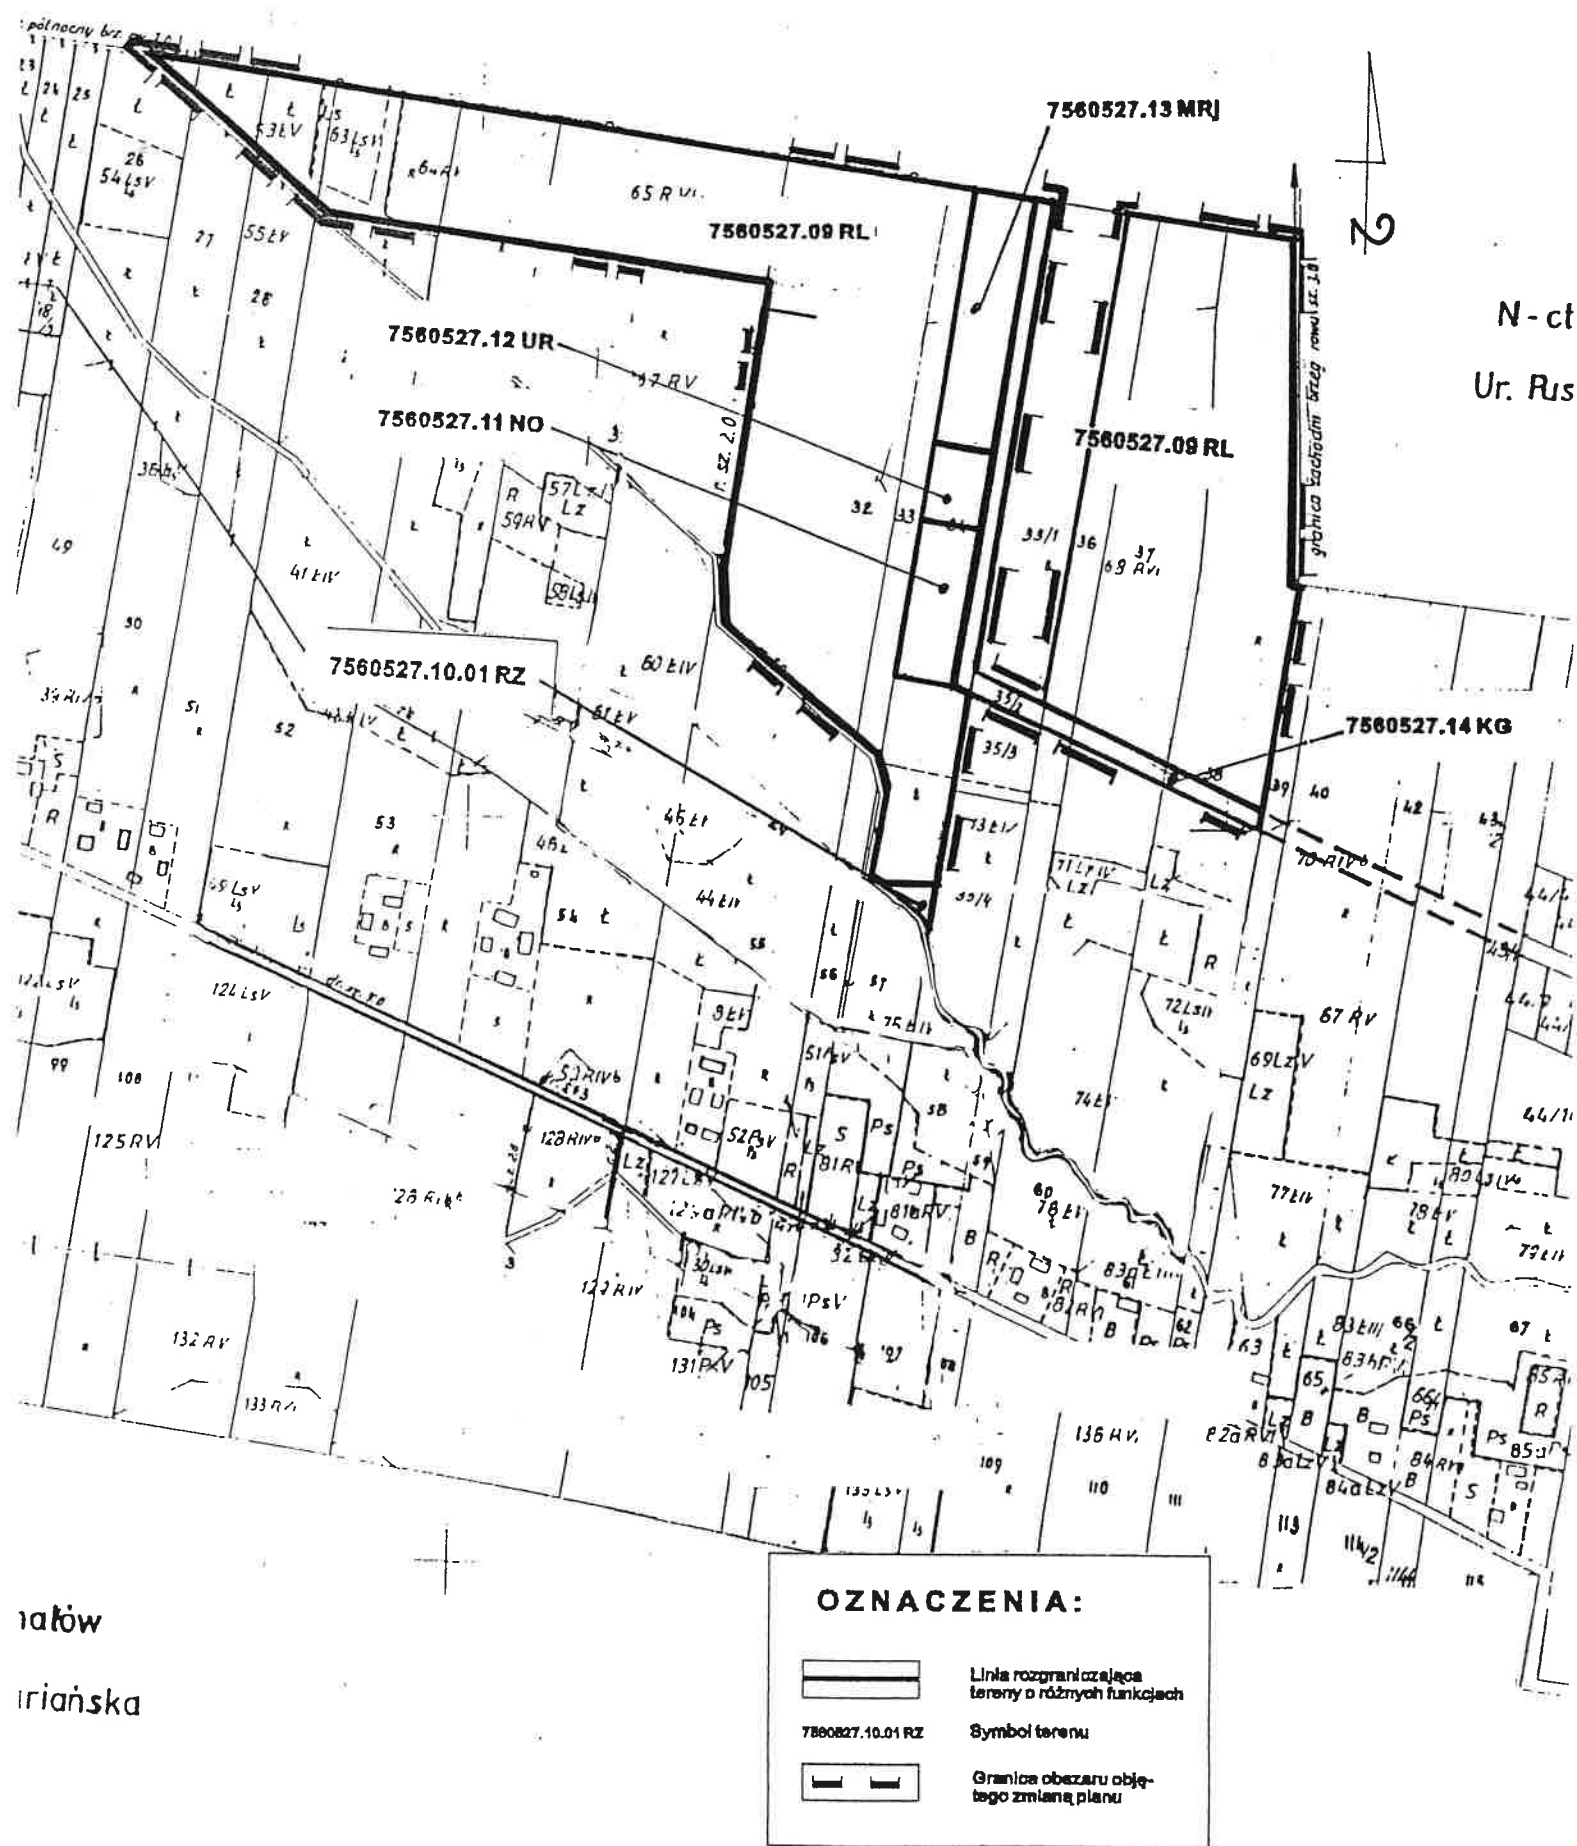

Wieś PUSZCZA MARIAŃSKA


skala 1:5000

Rysunek nr 14 zmiany miejscowego planu zagospodarowania przestrzennego gminy Puszcza Mariańska, załącznik nr 14 do Uchwały nr XXIII/114/97 z dnia 6 marca 1997 r. Rady Gminy Puszcza Mariańska

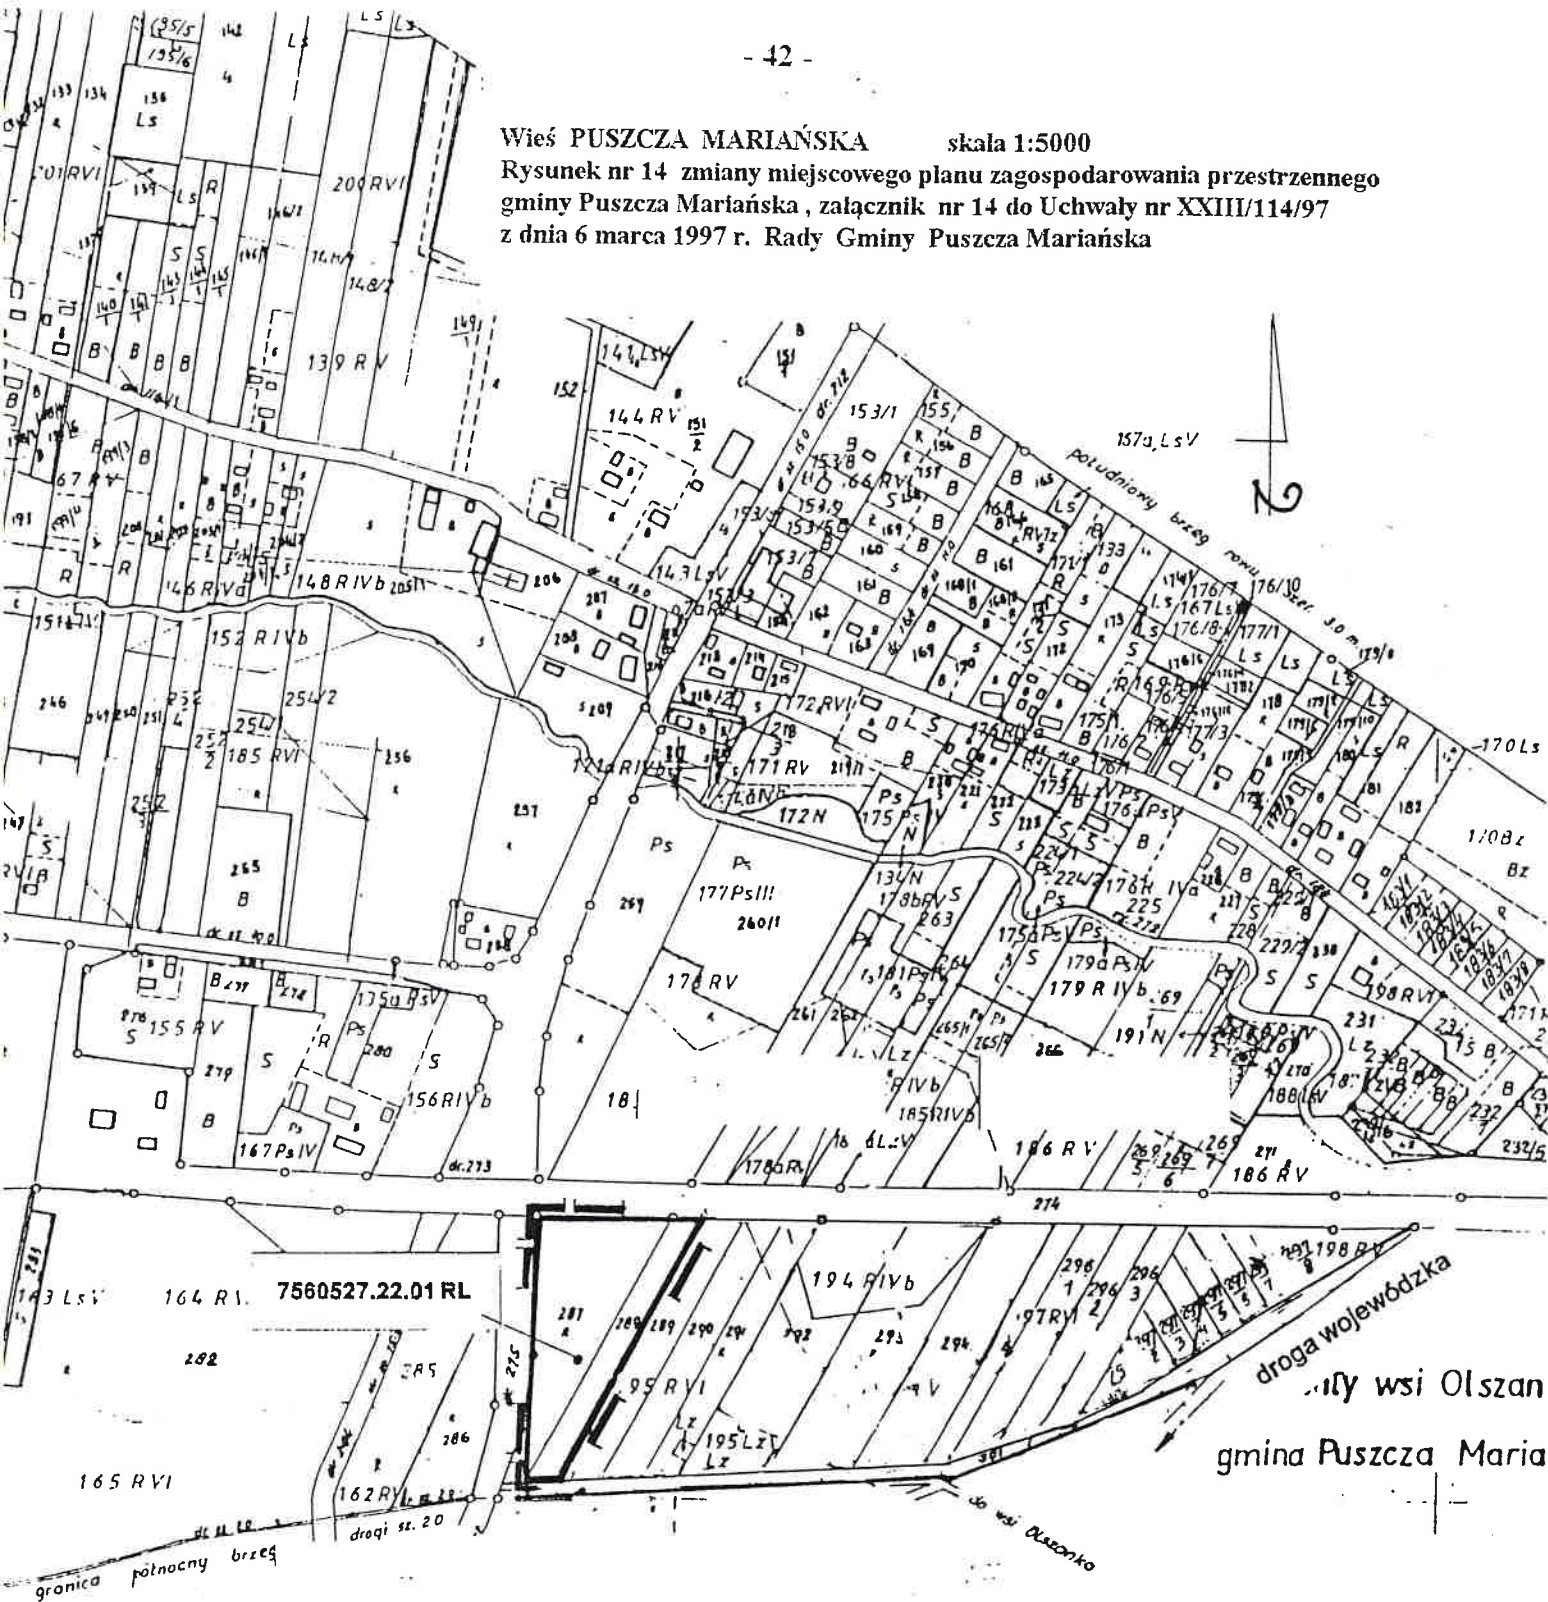

Grunty wsi Wygoda
gmina Puszcza Mariańska

OZNACZENIA:

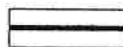

Linia rozgraniczająca
tereny o różnych funkcjach

7660527.22.01 RL

Symbol terenu






Granica obszaru obję-
tego zmianą planu

Wieś PUSZCZA MARIANŃSKA skala 1:5000
 Rysunek nr 15 zmiany miejscowego planu zagospodarowania przestrzennego
 gminy Puszcza Mariańska, załącznik nr 15 do Uchwały nr XXIII/114/97
 z dnia 6 marca 1997 r. Rady Gminy Puszcza Mariańska




OZNACZENIA:

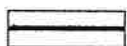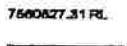-  Linia rozgraniczająca tereny o różnych funkcjach
-  Symbol terenu
-  Granica obszaru objętego zmianą planu

Mariańska

Wieś PUSZCZA MARIĄŃSKA skala 1:5000

Rysunek nr 16 zmiany miejscowego planu zagospodarowania przestrzennego
gminy Puszcz Mariańska, załącznik nr 16 do Uchwały nr XXIII/114/97
z dnia 6 marca 1997 r. Rady Gminy Puszcz Mariańska

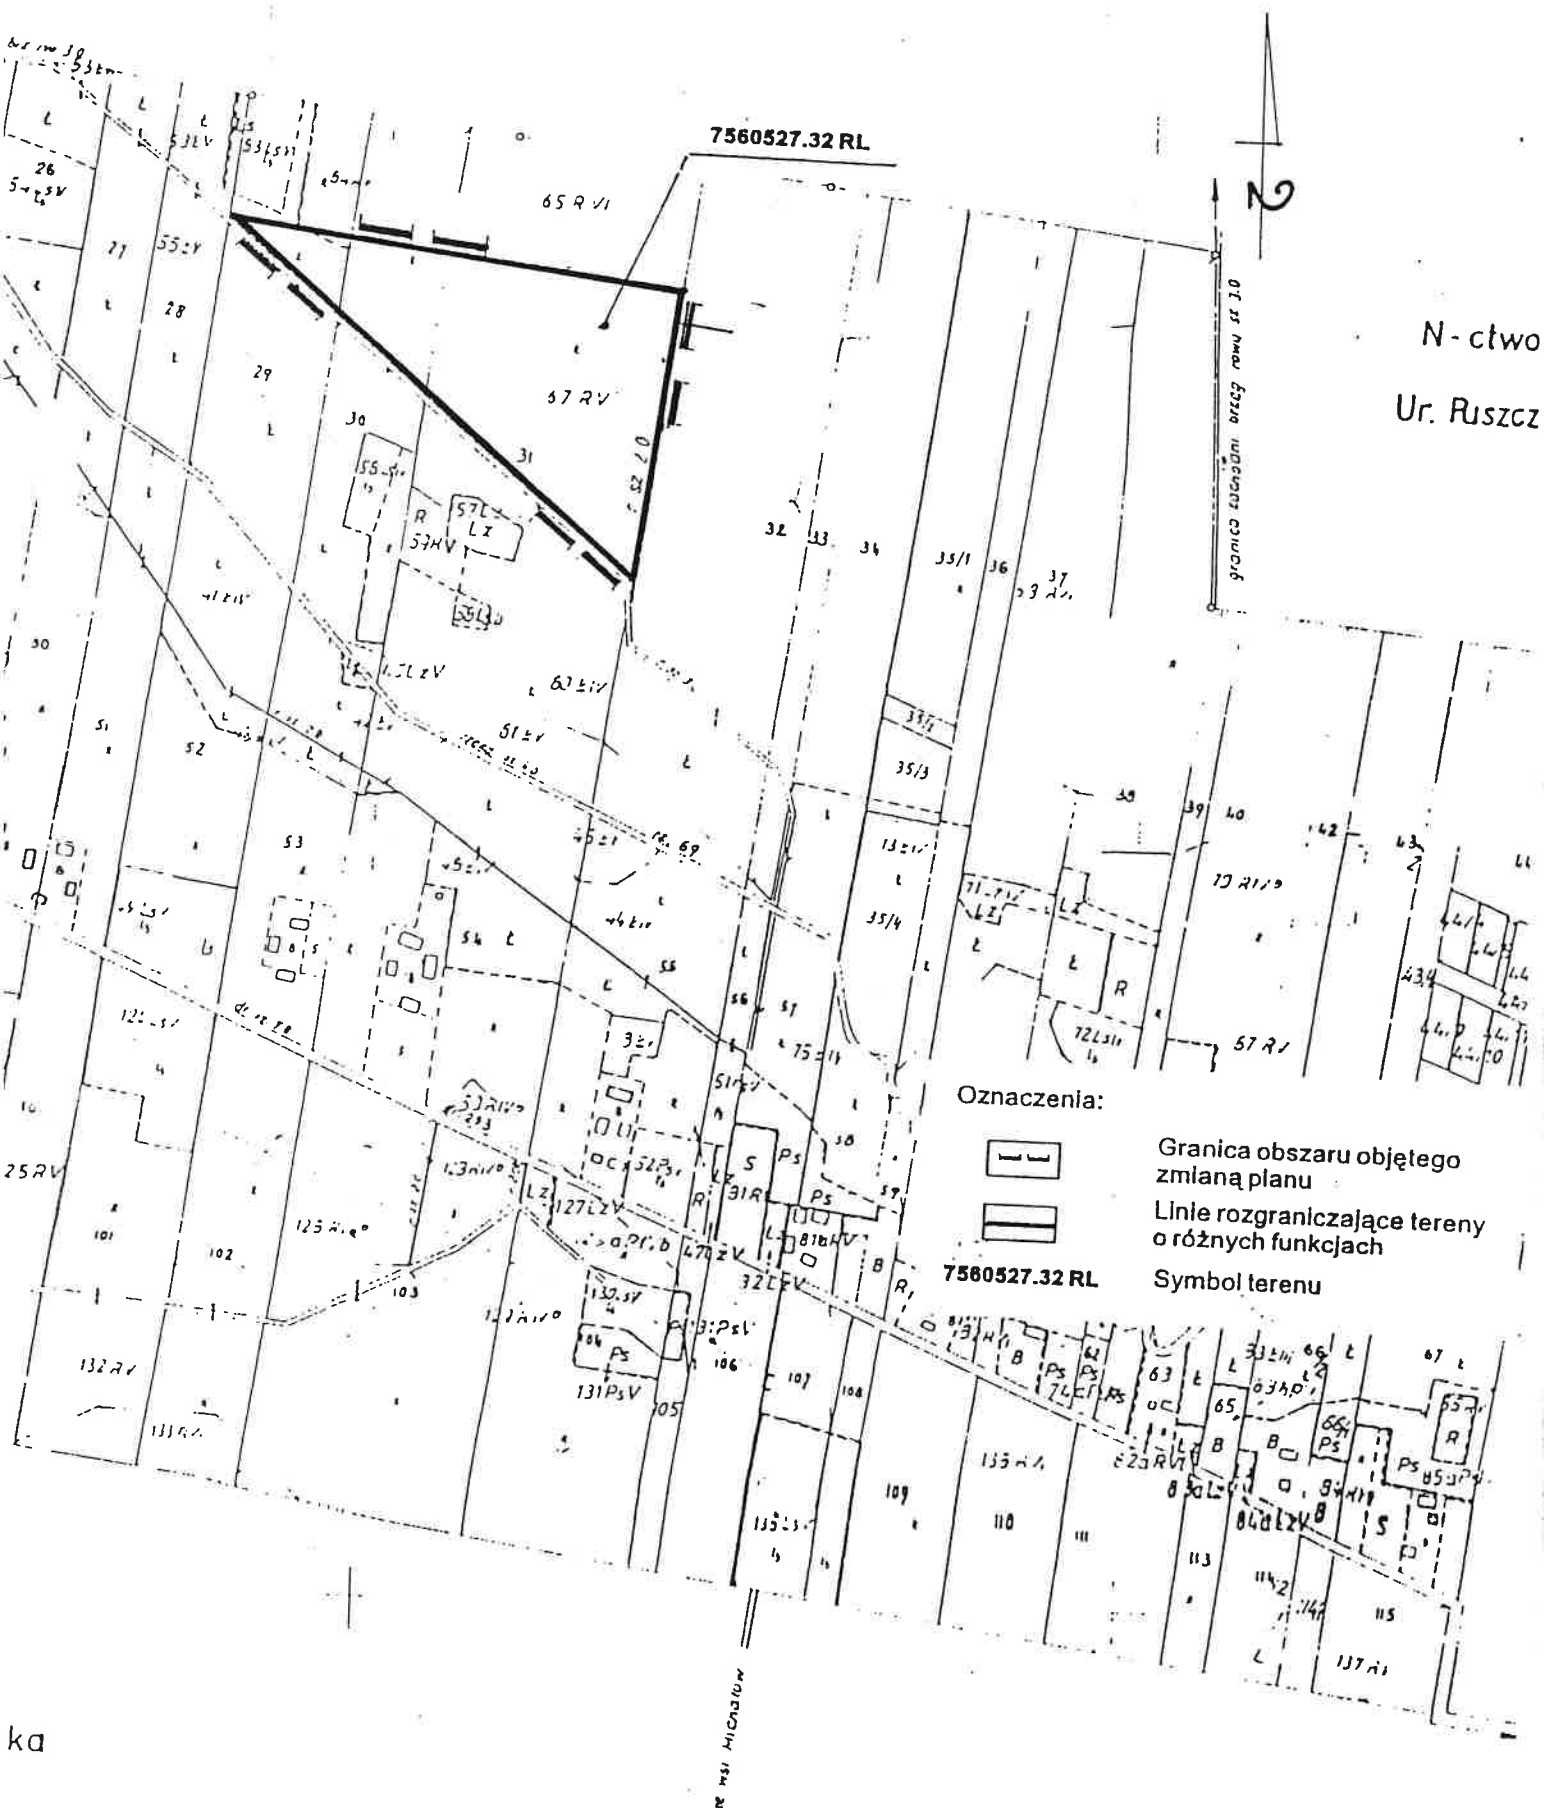

skala 1:5000

Rysunek nr 17 zmiany miejscowego planu zagospodarowania przestrzennego gminy Puszcza Mariańska, załącznik nr 17 do Uchwały nr XXIII/114/97 z dnia 6 marca 1997 r. Rady Gminy Puszcza Mariańska

