

U C H W A Ł A   NR XX/163/2001  
Rady Gminy w Puszczy Mariańskiej  
z dnia 7 m a r c a 2001 roku

w sprawie: przyjęcia „Programu Gospodarki Odpadami Komunalnymi dla Gminy Puszcza Mariańska”.

Na podstawie art. 18 ust.2 pkt.2 ustawy z dnia 8 marca 1990 roku, o samorządzie gminnym / tekst jednolity Dz.U. z 1996r. Nr.13 poz.74, Nr 58, poz.261, Nr 106, poz.496, Nr 132, poz.622, z 1997r Nr 9, poz.43. Nr 106, poz.679, Nr 107, poz.686, Nr 113, poz.734, Nr 123, poz. 775, z 1998r Nr 155, poz.1014, Nr 162, poz.1126 oraz z 2000r. Nr 26, poz.306, Nr. 48, poz.552, Nr 62 poz.718, Nr 88 poz.985, Nr 91 poz.1009 i Nr 95 poz.1041/ Rada Gminy uchwala, co następuje:

§ 1

Rada Gminy przyjmuje do realizacji „Program Gospodarki Odpadami Komunalnymi dla Gminy Puszcza Mariańska” opracowany przez specjalistyczną firmę „AGATOM Service” z Warszawy.

§ 2

Wykonanie uchwały powierza się Zarządowi Gminy.

§ 3

Uchwała wchodzi w życie z dniem podjęcia.

Przewodniczący  
Rady Gminy



Daniel Suchecki

**U C H W A Ł A Nr XX/162/2001**  
**Rady Gminy w Puszczy Mariańskiej**  
**z dnia 7 marca 2001 roku**

**w sprawie: przystąpienia do sporządzenia zmiany miejscowego planu  
zagospodarowania przestrzennego gminy Puszcza Mariańska.**

Na podstawie art. 18 ust. 2 pkt.5 ustawy z dnia 8 marca 1990 r. o samorządzie gminnym ( Dz.U. z 1996 r. Nr 13 poz. 74, Nr 58 poz. 261, Nr 89 poz. 401, Nr 106 poz. 496, Nr 132 poz. 622, z 1997 r. Nr 9 poz. 43, Nr 106 poz. 697, Nr 107 poz. 686, Nr 113 poz. 734, Nr 123 poz. 775, z 1998 r. Nr 155 poz. 1014, Nr 162 poz. 1126, z 2000 r. Nr 26 poz. 306 i Nr 48 poz. 552, Nr 88 poz. 985, Nr 95 poz. 1041) oraz art. 12 ust. 1 i 2 ustawy z dnia 7 lipca 1994 r. o zagospodarowaniu przestrzennym ( Dz.U. z 1999 r. Nr 15 poz. 139, Nr 41 poz. 412, Nr 111 poz. 1279, z 2000 r. Nr 123 poz. 136) Rada Gminy w Puszczy Mariańskiej u c h w a ł a co następuje:

**§ 1.**

1. Przyjmuje się przedstawione przez Zarząd Gminy Puszcza Mariańska uzasadnienie potrzeby sporządzenia zmiany miejscowego planu zagospodarowania przestrzennego gminy Puszcza Mariańska z dnia 24 października 1990 r. z późniejszymi zmianami.
2. Stwierdza się konieczność przystąpienia do sporządzenia zmiany miejscowego planu zagospodarowania przestrzennego, o którym mowa w § 1 pkt.1. Przedmiotem zmiany będą ustalenia dotyczące działki nr ew. 176 w obrębie wsi Waleriany z przeznaczeniem na tereny zabudowy mieszkaniowej oraz usług podstawowych.

**§ 2.**

1. Przedmiot i zakres zmiany planu obejmuje:
  - a) przeznaczenie terenów,
  - b) linie rozgraniczające tereny o różnym przeznaczeniu, w tym tereny przeznaczone do realizacji celów publicznych,
  - c) zasady obsługi w zakresie infrastruktury technicznej,
  - d) warunki i zasady oraz standardy kształtowania zabudowy i zagospodarowania terenu,
  - e) warunki zagospodarowania terenów wynikające z potrzeb ochrony środowiska przyrodniczego i kulturowego.
2. Granice obszaru objętego zmianą planu przedstawiono na kopii fragmentu rysunku obowiązującego miejscowego planu zagospodarowania przestrzennego gminy Puszcza Mariańska w skali 1: 5000 stanowiącego załącznik nr 1 do niniejszej uchwały.

**§ 3.**

Wykonanie uchwały powierza się Zarządowi Gminy Puszcza Mariańska.

**§ 4.**

Uchwała wchodzi w życie z dniem podjęcia.

Przewodniczący  
Rady Gminy

  
Daniel Suchecki

ZY WALERIAN  
SKALA 1:5000



- tereny zabudowy mieszkaniowej i usług podstawowych

**U C H W A Ł A Nr XX/161/2001**  
**Rady Gminy w Puszczu Mariańskiej**  
**z dnia 7 marca 2001 roku**

**w sprawie: przystąpienia do sporządzenia zmiany miejscowego planu  
zagospodarowania przestrzennego gminy Puszcza Mariańska.**

Na podstawie art. 18 ust. 2 pkt.5 ustawy z dnia 8 marca 1990 r. o samorządzie gminnym ( Dz.U. z 1996 r. Nr 13 poz. 74, Nr 58 poz. 261, Nr 89 poz. 401, Nr 106 poz. 496, Nr 132 poz. 622, z 1997 r. Nr 9 poz. 43, Nr 106 poz. 697, Nr 107 poz. 686, Nr 113 poz. 734, Nr 123 poz. 775, z 1998 r. Nr 155 poz. 1014, Nr 162 poz. 1126, z 2000 r. Nr 26 poz. 306 i Nr 48 poz. 552, Nr 88 poz. 985, Nr 95 poz. 1041) oraz art. 12 ust. 1 i 2 ustawy z dnia 7 lipca 1994 r. o zagospodarowaniu przestrzennym ( Dz.U. z 1999 r. Nr 15 poz. 139, Nr 41 poz. 412, Nr 111 poz. 1279, z 2000 r. Nr 123 poz. 136) Rada Gminy w Puszczu Mariańskiej u c h w a ł a co następuje:

**§ 1.**

1. Przyjmuje się przedstawione przez Zarząd Gminy Puszcza Mariańska uzasadnienie potrzeby sporządzenia zmiany miejscowego planu zagospodarowania przestrzennego gminy Puszcza Mariańska z dnia 24 października 1990 r. z późniejszymi zmianami.
2. Stwierdza się konieczność przystąpienia do sporządzenia zmiany miejscowego planu zagospodarowania przestrzennego, o którym mowa w § 1 pkt.1. Przedmiotem zmiany będą ustalenia dotyczące działek nr ew. 353, 352 i 351 w obrębie wsi Budy Zaklasztorne z przeznaczeniem na tereny zabudowy mieszkaniowo-letniskowej oraz działka nr ew. 35/1 w obrębie wsi Puszcza Mariańska z przeznaczeniem na utworzenie drogi.

**§ 2.**

1. Przedmiot i zakres zmiany planu obejmuje:
  - a) przeznaczenie terenów,
  - b) linie rozgraniczające tereny o różnym przeznaczeniu, w tym tereny przeznaczone do realizacji celów publicznych,
  - c) zasady obsługi w zakresie infrastruktury technicznej,
  - d) warunki i zasady oraz standardy kształtowania zabudowy i zagospodarowania terenu,
  - e) warunki zagospodarowania terenów wynikające z potrzeb ochrony środowiska przyrodniczego i kulturowego.
2. Granice obszaru objętego zmianą planu przedstawiono na kopii fragmentu rysunku obowiązującego miejscowego planu zagospodarowania przestrzennego gminy Puszcza Mariańska w skali 1: 5000 stanowiącego załącznik nr 1 do niniejszej uchwały.

**§ 3.**

Wykonanie uchwały powierza się Zarządowi Gminy Puszcza Mariańska.

**§ 4.**

Uchwała wchodzi w życie z dniem podjęcia.


Przewodniczący  
Rady Gminy

  
Daniel Suchecki



ZALĄCZNIK NR 1  
do Uchwały Nr XX/161/2001  
Rady Gminy w Puszcza Mariańskiej  
z dnia 7 marca 2001 roku.

BUDY ZAKLASZTORNE

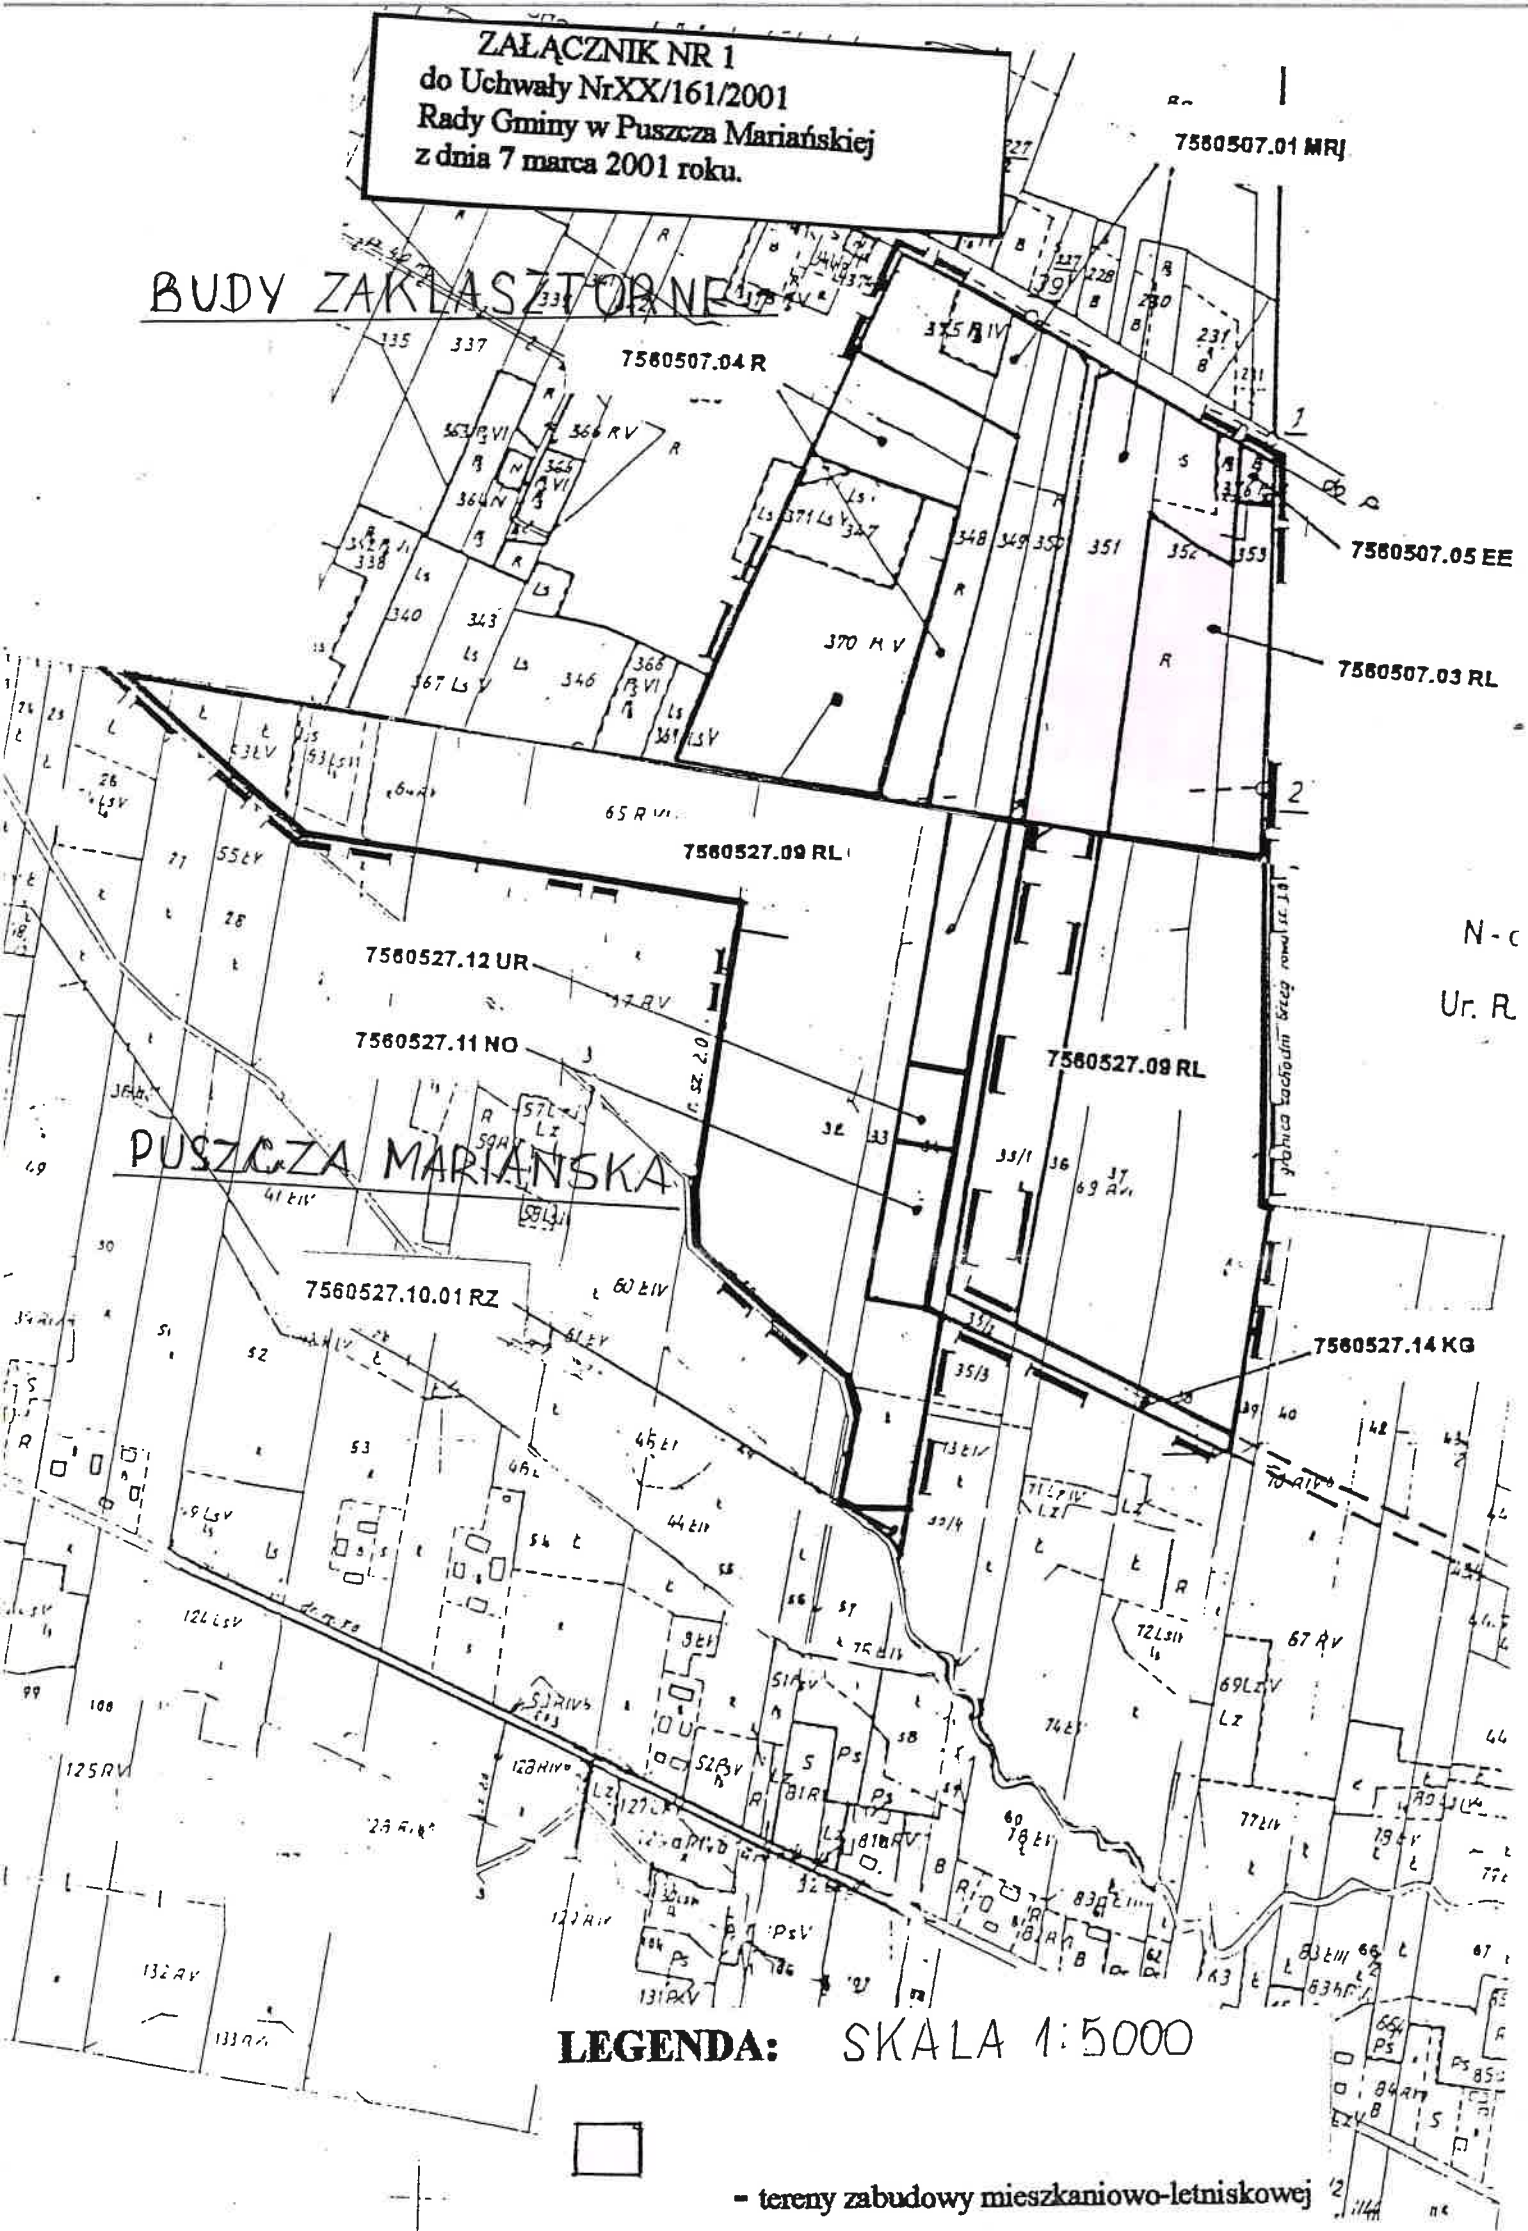

**U C H W A Ł A NrXX/160/2001**  
**Rady Gminy w Puszczy Mariańskiej**  
**z dnia 7 marca 2001 roku**

**w sprawie: przystąpienia do sporządzenia zmiany miejscowego planu  
zagospodarowania przestrzennego gminy Puszcza Mariańska.**

Na podstawie art. 18 ust. 2 pkt.5 ustawy z dnia 8 marca 1990 r. o samorządzie gminnym ( Dz.U. z 1996 r. Nr 13 poz. 74, Nr 58 poz. 261, Nr 89 poz. 401, Nr 106 poz. 496, Nr 132 poz. 622, z 1997 r. Nr 9 poz. 43, Nr 106 poz. 697, Nr 107 poz. 686, Nr 113 poz. 734, Nr 123 poz. 775, z 1998 r. Nr 155 poz. 1014, Nr 162 poz. 1126, z 2000 r. Nr 26 poz. 306 i Nr 48 poz. 552, Nr 88 poz. 985, Nr 95 poz. 1041) oraz art. 12 ust. 1 i 2 ustawy z dnia 7 lipca 1994 r. o zagospodarowaniu przestrzennym ( Dz.U. z 1999 r. Nr 15 poz. 139, Nr 41 poz. 412, Nr 111 poz. 1279, z 2000 r. Nr 123 poz. 136) Rada Gminy w Puszczy Mariańskiej u c h w a ł a co następuje:

**§ 1.**

1. Przyjmuje się przedstawione przez Zarząd Gminy Puszcza Mariańska uzasadnienie potrzeby sporządzenia zmiany miejscowego planu zagospodarowania przestrzennego gminy Puszcza Mariańska z dnia 24 października 1990 r. z późniejszymi zmianami.
2. Stwierdza się konieczność przystąpienia do sporządzenia zmiany miejscowego planu zagospodarowania przestrzennego, o którym mowa w § 1 pkt.1. Przedmiotem zmiany będą ustalenia dotyczące działek nr ew. 43, 455, 457, 461 i 501/4 w obrębie wsi Kamion z przeznaczeniem na tereny działalności turystycznej i wypoczynkowej, tereny specjalne.

**§ 2.**

1. Przedmiot i zakres zmiany planu obejmuje:
  - a) przeznaczenie terenów,
  - b) linie rozgraniczające tereny o różnym przeznaczeniu, w tym tereny przeznaczone do realizacji celów publicznych,
  - c) zasady obsługi w zakresie infrastruktury technicznej,
  - d) warunki i zasady oraz standardy kształtowania zabudowy i zagospodarowania terenu,
  - e) warunki zagospodarowania terenów wynikające z potrzeb ochrony środowiska przyrodniczego i kulturowego.
2. Granice obszaru objętego zmianą planu przedstawiono na kopii fragmentu rysunku obowiązującego miejscowego planu zagospodarowania przestrzennego gminy Puszcza Mariańska w skali 1: 5000 stanowiącego załącznik nr 1 do niniejszej uchwały.

**§ 3.**

Wykonanie uchwały powierza się Zarządowi Gminy Puszcza Mariańska.

**§ 4.**

Uchwała wchodzi w życie z dniem podjęcia.


Przewodniczący  
Rady Gminy

  
Daniel Suchecki



# KAMION SIŁA 1:5000

**ZALĄCZNIK NR 1**  
**do Uchwały Nr XX/160/2001**  
**Rady Gminy w Puszczu Mariąńskiej**  
**z dnia 7 marca 2001 roku.**

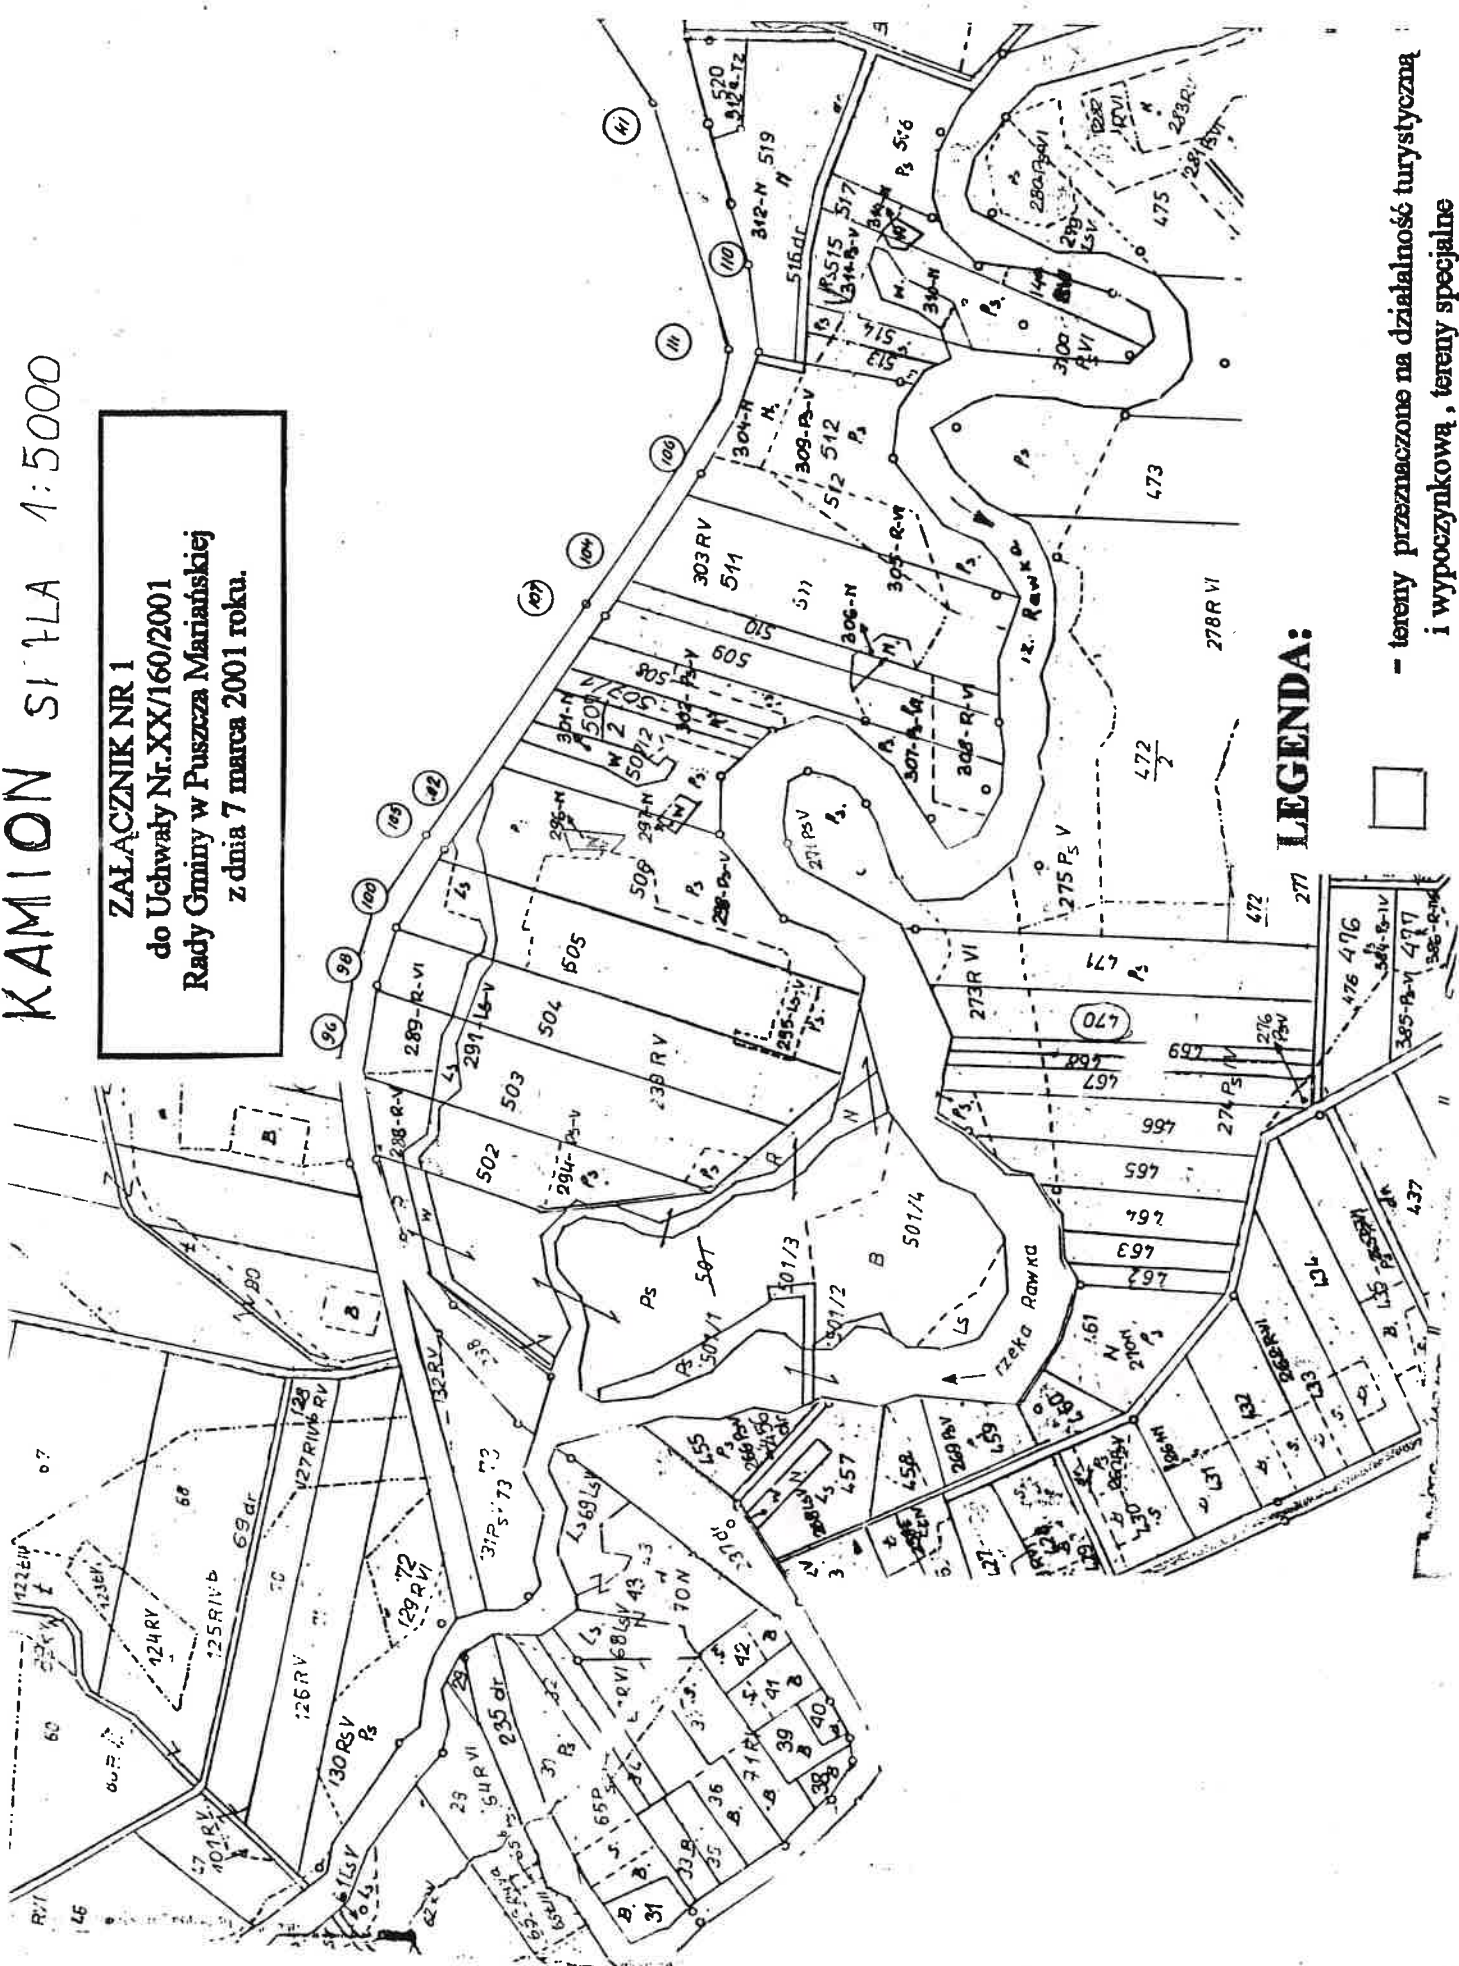

## LEGENDA:

- tereny przeznaczone na działalność turystyczną i wypoczynkową, tereny specjalne



U C H W A Ł A   NR XX/159/2001  
Rady Gminy w Puszczy Mariańskiej  
z dnia 7 m a r c a 2001 roku

w sprawie: wyrażenia zgody na zbycie nieruchomości .

Na podstawie art. 18 ust.2 pkt.9 lit.a, ustawy z dnia 8 marca 1990 roku, o samorządzie gminnym / tekst jednolity Dz.U. z 1996r. Nr.13 poz.74, Nr 58, poz.261, Nr 106, poz.496, Nr 132, poz.622, z 1997r Nr 9, poz.43. Nr 106, poz.679, Nr 107, poz.686, Nr 113, poz.734, Nr 123, poz. 775, z 1998r Nr 155, poz.1014, Nr 162, poz.1126 oraz z 2000r. Nr 26, poz.306, Nr. 48, poz.552, Nr 62 poz.718, Nr 88 poz.985, Nr 91 poz.1009 i Nr 95 poz.1041/ oraz art. 28 ust.1, art.37 ust.1 ustawy z dnia 21 sierpnia 1997 roku o gospodarce nieruchomościami /Dz.U. z 2000r Nr. 46 poz. 543/ Rada Gminy uchwala, co następuje:

§ 1

Wyraża się zgodę na zbycie nieruchomości oznaczonej w rejestrze ewidencji gruntów jako działka nr 232/16 o powierzchni 0,04 ha. w miejscowości Puszcza Mariańska.

§ 2

Wykonanie uchwały powierza się Zarządowi Gminy.

§ 3

Uchwała wchodzi w życie z dniem podjęcia.

Przewodniczący  
Rady Gminy

  
Daniel Suchecki



U C H W A Ł A   NR XX/158/2001  
Rady Gminy w Puszczy Mariańskiej  
z dnia 7 m a r c a 2001 roku

w sprawie: wyrażenia zgody na wystąpienie z wnioskiem o komunalizację 1/3 udziału zabudowanej nieruchomości oznaczonej numerem działki 319 o powierzchni 0,16 ha położonej w Budach Zaklasztornych.

Na podstawie art. 18 ust.2 pkt.9 lit.a, ustawy z dnia 8 marca 1990 roku, o samorządzie gminnym / tekst jednolity Dz.U. z 1996r. Nr.13 poz.74, Nr 58, poz.261, Nr 106, poz.496, Nr 132, poz.622, z 1997r Nr 9, poz.43. Nr 106, poz.679, Nr 107, poz.686, Nr 113, poz.734, Nr 123, poz. 775, z 1998r Nr 155, poz.1014, Nr 162, poz.1126 oraz z 2000r. Nr 26, poz.306, Nr. 48, poz.552, Nr 62 poz.718, Nr 88 poz.985, Nr 91 poz.1009 i Nr 95 poz.1041/ Rada Gminy uchwala, co następuje:

§ 1

Rada Gminy wyraża zgodę Zarządowi Gminy na wystąpienie z wnioskiem o komunalizację 1/3 udziału zabudowanej nieruchomości oznaczonej w rejestrze ewidencji gruntów numerem działki 319 o powierzchni 0,16 ha w miejscowości Budy Zaklasztorne.

§ 2

Wykonanie uchwały powierza się Zarządowi Gminy.

§ 3

Uchwała wchodzi w życie z dniem podjęcia.

Przewodniczący  
Rady Gminy

  
Daniel Suchecki

**UCHWAŁA NR. XX/157/2001**  
**Rady Gminy Puszcza Mariańska**  
**z dnia 7 marca 2001 roku**

**w sprawie: zmian w budżecie gminy Puszcza Mariańska na rok 2001**

Na podstawie art.18 ust. 2 pkt. 4 ustawy z dnia 8 marca 1990 roku o samorządzie gminnym ( Dz. U. z 1996r. Nr 13, poz. 74 z późniejszymi zmianami ) oraz art. 109 i 124 ustawy z dnia 26 listopada 1998 r. o finansach publicznych ( Dz. U. Nr 155 , poz. 1014 ) Rada Gminy w Puszczy Mariańskiej uchwala co następuje:

§ 1

Zwiększyć dochody budżetowe gminy na 2001 rok w kwocie 94.980,00zł.  
oraz zmniejszono w kwotę 149.788,00 zł. zgodnie z załącznikiem Nr 1 do uchwały .

Dochody po zmianie wynoszą 7.993.648,00 zł.

§ 2

Zwiększyć wydatki budżetu gminy na 2001 rok w kwocie 125.580,00zł , oraz zmniejszyć w kwocie 180.388,00 zł. zgodnie z załącznikiem Nr 2 do uchwały.

Wydatki po zmianie wynoszą 7.868.584,00 zł.

§ 3


Ustala się dochody na realizację zadań z zakresu administracji rządowej w kwocie 13.324,00 zł. zgodnie z załącznikiem Nr 3 do uchwały

§ 4

Wykonanie uchwały powierza się Zarządowi Gminy .

§ 5

Uchwała wchodzi w życie z dniem podjęcia i podlega ogłoszeniu w Dzienniku Urzędowym Województwa Mazowieckiego.

Przewodniczący  
Rady Gminy  
  
Daniel Suchecki

Załącznik Nr 1 do uchwały zmian w budżecie Nr XX/157/2001 z dnia 7 marca 2001 roku

### DOCHODY

Dz	Rozdz	§	Nazwa	Zmniejszenia	Zwiększenia
<b>756</b>			<b>Dochody od osób prawnych, od osób fizycznych i od innych jednostek nie posiadających osobowości prawnych</b>	<b>84.091,00</b>	<b>90.000,00</b>
	75615		Wpływy z podatku rolnego, podatku leśnego, podatku od czynności cywilnoprawnych oraz podatków i opłat lokalnych od osób prawnych i innych jednostek organizacyjnych		90.000,00
		031	Podatek od nieruchomości		90.000,00
	75621		Udziały gmin w podatkach stanowiących dochód budżetu państwa	84.091,00	
		001	Podatek dochodowy od osób fizycznych	84.091,00	
<b>758</b>			<b>Różne rozliczenia</b>	<b>65.697,00</b>	<b>3.000,00</b>
	75802		Część podst. subwencji ogólnej dla gmin	53.840,00	
		292	Subwencja ogólna z budżetu państwa	53.840,00	
	75805		Część rekompensująca subwencji dla gmin /drogowa/	11.857,00	
		292	Subwencja ogólna z budżetu państwa	11.857,00	
	75814		Różne rozliczenia finansowe		3.000,00
		092	Pozostałe odsetki		3.000,00
<b>853</b>			<b>Opieka społeczna</b>		<b>1.980,00</b>
	85395		Pozostała działalność		1.980,00
		244	Dotacje celowe otrzymane z funduszy celowych na realizację zadań bieżących jednostek sektora finansów publicznych		1.980,00
			<b>Razem</b>	<b>149.788,00</b>	<b>94.980,00</b>

Przewodniczący  
Rady Gminy

  
Daniel Suchecki



Załącznik Nr 2 do uchwały zmian w budżecie Nr XX/157/2001 z dnia 7 marca 2001 roku


### WYDATKI

Dz.	Rozdz.	§	Nazwa	Zmniejszenia	Zwiększenia
<b>400</b>			<b>Wytwarz.i zaopatr.w energię elektr. gaz i wodę</b>	<b>63.700,00</b>	<b>33.500,00</b>
	40002		Dostarczanie wody	63.700,00	33.500,00
		4210	Zakup materiałów i wyposażenie	46.500,00	1.000,00
			01-oczyszczalnia ścieków Bartniki	9.000,00	
			02-oczyszczalnia ścieków Puszcza Mariańska	8.000,00	
			03-SUW Bartniki	28.500,00	
			06-SUW Kamion	1.000,00	
			08-SUW Michałów		1.000,00
		4270	Zakup usług remontowych	11.000,00	32.500,00
			02-naprawy na stacji SUW		32.500,00
			03-naprawy na oczyszczalni	9.000,00	
			04-naprawy na wodociągach	2.000,00	
		4530	Podatek od towarów i usług VAT	6.200,00	
<b>600</b>			<b>Transport i łączność</b>	<b>11.857,00</b>	
	60016		Drogi publiczne gminne	11.857,00	
		4300	Zakup usług pozostałych	11.857,00	
<b>700</b>			<b>Gospodarka mieszkaniowa</b>	<b>8.000,00</b>	<b>15.500,00</b>
	70005		Gospodarka gruntami i nieruchomościami	8.000,00	15.500,00
		4270	Zakup usług remontowych	3.000,00	
			01-naprawy	3.000,00	
		4300	Zakup usług pozostałych		8.000,00
		4430	Różne opłaty i składki	5.000,00	
		4530	Podatek od towarów i usług VAT		7.500,00
<b>750</b>			<b>Administracja publiczna</b>	<b>42.000,00</b>	<b>42.000,00</b>
	75023		Urzędy gminy		42.000,00
		3030	Różne wydatki na rzecz osób fizycznych		42.000,00
	75095		Pozostała działalność		
		3030	Różne wydatki na rzecz osób fizycznych	42.000,00	
<b>754</b>			<b>Bezp.publiczne i ochrona przeciwpożarowa</b>	<b>1.300,00</b>	<b>1.300,00</b>
	75412		Ochotnicze straże pożarne	1.300,00	1.300,00
		4110	Składki na ubezpieczenie społeczne		1.000,00
		4120	Składki na Fundusz Pracy		300,00
		4300	Zakup usług pozostałych	1.300,00	
<b>801</b>			<b>Oświata i wychowanie</b>	<b>30.000,00</b>	
	80101		Szkoły podstawowe	30.000,00	
		4210	Zakup materiałów i wyposażenie	10.000,00	
		4260	Zakup energii	10.000,00	
		4270	Zakup usług remontowych	10.000,00	
			01-usługi konserwacyjne	10.000,00	
<b>853</b>			<b>Opieka społeczna</b>		<b>1.980,00</b>
	85395		Pozostała działalność		1.980,00
		3030	Różne wydatki na rzecz osób fizycznych		220,00
		3110	Świadczenia społeczne		1.760,00

<b>854</b>			<b>Edukacja, opieka, wychowanie</b>	<b>4.900,00</b>	<b>4.900,00</b>
	85404		Przedszkole	4.900,00	4.900,00
		3030	Różne wydatki na rzecz osób fizycznych		4.900,00
		4220	Zakup środków żywności	4.900,00	
<b>900</b>			<b>Gospodarka komunalna i ochrona środowiska</b>	<b>16.231,00</b>	<b>24.000,00</b>
	90001		Gospodarka ściekowa i ochrona wód	1.300,00	
		4530	Podatek od towarów i usług VAT	1.300,00	
	90002		Gospodarka odpadami		24.000,00
		4210	Zakup materiałów i wyposażenia		17.000,00
			01-oczyszczalnia ścieków Bartniki		9.000,00
			02-oczyszczalnia ścieków Puszcza Mar.		8.000,00
		4270	Zakup usług remontowych		7.000,00
	90015		Oświetlenie ulic, placów i dróg	14.931,00	
		4270	Zakup usług remontowych	14.931,00	
<b>926</b>			<b>Kultura fizyczna i sport</b>	<b>2.400,00</b>	<b>2.400,00</b>
	92695		Pozostała działalność	2.400,00	
		3030	Różne wydatki na rzecz osób fizycznych		2.400,00
		4210	Zakup materiałów i wyposażenia	2.400,00	
			<b>Razem</b>	<b>180.388,00</b>	<b>125.580,00</b>

Przewodniczący

Rady Gminy

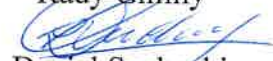
  
Daniel Suchecki

Załącznik Nr 3 do Uchwały Nr XX/157/2001  
Rady Gminy Puszcza Mariańska  
Z dnia 7 marca 2001 roku

**PLAN DOCHODÓW FINANSOWYCH ZADAŃ  
Z ZAKRESU ADMINISTRACJI RZĄDOWEJ NA ROK 2001**

Dział	Rozdział	Par	Wyszczególnienie	kwota
750			Administracja publiczna	13.324,00
	75011		Urzędy Wojewódzkie	13.324,00
		235	Dochody budżetu państwa związane z realizacją zadań zleconych jednostkom samorządu terytorialnego	13.324,00

Dochody związane są z realizacją zadań z zakresu administracji rządowej z tytułu opłat za wydawanie dowodu osobistego, które będą przekazywane w terminach do 15 i 25 dnia danego miesiąca na rachunek bankowy Mazowieckiego Urzędu Wojewódzkiego w Warszawie Delegatura placówka Zamiejscowa w Ciechanowie Oddział Finansowy.

Przewodniczący  
Rady Gminy  
  
Daniel Suchecki