

U C H W A Ł A NR XXIII/176/2001
Rady Gminy w Puszczy Mariańskiej
z dnia 28 czerwca 2001 roku

w sprawie : nadania imienia Szkole Podstawowej w Bartnikach.

Na podstawie art. 18 ust. 2 pkt.15 ustawy z dnia 8 marca 1990 roku o samorządzie gminnym /tekst jednolity Dz.U. z 1996r. Nr.13 poz.74, Nr 58, poz.261, Nr 106, poz.496, Nr 132, poz.622, z 1997r Nr 9, poz.43. Nr 106, poz.679, Nr 107, poz.686, Nr 113, poz.734, Nr 123, poz. 775, z 1998r Nr 155, poz.1014 i Nr 162, poz.1126, z 2000r Nr 26 poz.306, Nr 48 poz.552, Nr 62 poz.718, Nr 88 poz.985, Nr 91 poz.1009, Nr 99, poz. 1041, z 2001 r Nr 45, poz. 497/ oraz § 1 ust.4 załącznika do rozporządzenia Ministra Edukacji Narodowej z dnia 15 lutego 1999 r w sprawie ramowego statutu publicznej sześciolletniej szkoły podstawowej i publicznego gimnazjum /Dz.U.Nr. 14, poz. 131, z 2000r Nr 2, poz.20/ Rada Gminy uchwala co następuje:

§ 1

Nadaje się Szkole Podstawowej w Bartnikach imię **Jana Kwiecińskiego** .

§ 2


Wykonanie uchwały powierza się Zarządowi Gminy.

§ 3

Uchwała podlega ogłoszeniu w sposób zwyczajowo przyjęty.

§ 4

Uchwała wchodzi w życie z dniem podjęcia.

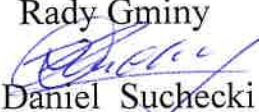Przewodniczący
Rady Gminy

Daniel Suchecki

**RADA GMINY
W PUSZCZY MARIAŃSKIEJ**

A K T N A D A N I A

**Uchwałą Nr XXIII/176/2001 Rady Gminy w Puszczy Mariańskiej z
dnia 28 czerwca 2001**

w sprawie nadania imienia Szkole Podstawowej w Bartnikach.

Na podstawie art. 18 ust. 2 pkt.15 ustawy z dnia 8 marca 1990 roku o samorządzie gminnym /tekst jednolity Dz.U. z 1996r. Nr.13 'poz.74, Nr 58, poz.261, Nr 106, poz.496, Nr 132, poz.622, z 1997r Nr 9, poz.43. Nr 106, poz.679, Nr 107, poz.686, Nr 113, poz.734, Nr 123, poz. 775, z 1998r Nr 155, poz.1014 i Nr 162, poz.1126, z 2000r Nr 26 poz.306, Nr 48 poz.552, Nr 62 poz.718, Nr 88 poz.985, Nr 91 poz.1009, Nr 99, poz. 1041, z 2001 r Nr 45, poz. 497/

§ 1

Rada Gminy w Puszczy Mariańskiej nadaje Szkole Podstawowej w Bartnikach imię Jana Kwiecińskiego.

§ 2

Wykonanie uchwały Rady Gminy powierzono Zarządowi Gminy.

§ 3

Uchwała podlega ogłoszeniu w sposób zwyczajowo przyjęty.

§ 4

Uchwała wchodzi w życie z dniem podjęcia.

Przewodniczący
Rady Gminy


Daniel Suchecki

UCHWAŁA Nr XXIII/175/2001
Rady Gminy w Puszczy Mariańskiej
z dnia 28 czerwca 2001 roku

w sprawie : zmian w budżecie gminy na rok 2001

Na podstawie art. 18 ust. 2 pkt.4 ustawy z dnia 8 marca 1990 roku o samorządzie gminnym (Dz. U. z 1996 roku Nr 13, poz. 74 z późniejszymi zmianami) oraz art. 109 i 124, ustawy z dnia 26 listopada 1998 roku o finansach publicznych (Dz. U. Nr 155, poz.1014) Rady Gminy w Puszczy Mariańskiej uchwala co następuje :

§ 1

Zwiększyć dochody budżetowe gminy na 2001 rok w kwocie 210.074,08 zł.
oraz zmniejszono o kwotę 3.671,00 zł. zgodnie z załącznikiem Nr 1 do uchwały.

Dochody po zmianie wynoszą 8.267.530,08 zł.

§ 2

Zwiększyć wydatki budżetu gminy na rok 2001 w kwocie 433.226,08 zł. oraz zmniejszyć w kwocie 226.823,00 zł. zgodnie z załącznikiem Nr 2 do uchwały .

Wydatki po zmianie wynoszą 8.506.498,51 zł.

§ 3

Plan rzeczowy inwestycji po zmianach określa załącznik Nr 3

§ 4

Wykonanie uchwały powierza się Zarządowi Gminy

§ 5

Uchwała wchodzi w życie z dniem podjęcia i podlega ogłoszeniu w Dzienniku Urzędowym Województwa Mazowieckiego.

Przewodniczący
Rady Gminy


Daniel Suchecki

Załącznik Nr 1 do Uchwały Rady
Gminy w Puszczy Mariańskiej
Nr XXIII/175/2001
z dnia 28 czerwca 2001 roku

DOCHODY

Dz	Rozdz	§		Zmniejszenia	Zwiększenia
010			Rolnictwo i łowiectwo		22.804,08
	01095		Pozostała działalność		22.804,08
		629	Środki na dofinansowanie własnych inwestycji gmin (związków gmin), powiatów (związków powiatu) samorządów wojewódzkich, pozyskane z innych źródeł (wodociąg Michałów - Biernik)		22.804,08
600			Transport i łączność		50.000,00
	60016		Drogi publiczne gminne		50.000,00
		244	Dotacje otrzymane z funduszy celowych na realizację zadań bieżących jednostek sektora finansów publicznych		50.000,00
750			Administracja publiczna	3.671,00	
	75011		Urzędy Wojewódzkie	3.671,00	
		201	Dotacja cel. otrz. z budż. państwa na real. zadań bież. Z zakresu adm. rządowej oraz innych zadań zlec. gminie /związkom gmin/	3.671,00	
758			Różne rozliczenia		26.184,00
	75801		Część oświatowa subwencji ogólnej dla jednostek samorządu terytorialnego		868,00
		292	Subwencja ogólna z budżetu państwa		868,00
	75805		Część rekomp. subwencji ogólnej dla gmin		11.316,00
		292	Subwencja ogólna z budżetu państwa		11.316,00
	75814		Różne rozliczenia finansowe		14.000,00
		092	Pozostałe odsetki		14.000,00
801			Oświata i wychowanie		19.586,00
	80195		Pozostała działalność		19.586,00
		203	Dot. Cel. otrz. z budżetu państwa na realizację włas. Zadań bież. gmin (związków gmin)		19.586,00
853			Opieka społeczna		91.000,00
	85314		Zasiłki i pomoc w naturze oraz składki na ubezpieczenie społeczne i zdrowotne		76.000,00
		201	Dotacja cel. Otrz. z budżetu państwa na real. Zadań bieżących z zakresu adm. rząd. Oraz innych zadań zlec. gminie /związkom gmin/		76.000,00

	85316		Zasiłki rodzinne piel. i wychowawcze		5.000,00
		201	Dot. cel.otrzym.z budż. państwa na real. Zadań bież. z zakresu admin. rządowej oraz innych zadań zlec. Gminie /związkom gmin/		5.000,00
	85395		Pozostała działalność		10.000,00
		203	Dot.cel. otrz. z budżetu państwa na realizację włas. Zadań bież. Gmin (związków gmin)		10.000,00
900			Gospodarka kom. i ochrona środowiska		500,00
	90015		Oświetlenie ulic		500,00
		201	Dot. cel.otrzym.z budż.państwa na realizację zadań bież. Z zakresu adm. rządowej oraz innych zadań zlec. Gminie /związkom gmin/		500,00
			Razem	3.671,00	210.074,08

Przewodniczący
Rady Gminy


Daniel Suchecki

Załącznik Nr 2 do Uchwały Rady
Gminy w Puszczu Mariańskiej
Nr XXIII/175/2001
z dnia 28 czerwca 2001 roku


WYDATKI

Dz.	Rozdz.	§	Nazwa	Zmniejszenia	Zwiększenia
010			Rolnictwo i łowiectwo	105.402,00	47.804,08
	01095		Pozostała działalność	105.402,00	47.804,08
		6050	Wydatki inwestycyjne jednostek budżetowych	105.402,00	
			01-kanalizacja Grabina Radziwiłłowska	95.402,00	
			02-odsetki od kredytu Grabina Radziwiłłowska	10.000,00	
			04 – wodociąg Michałów - Biernik		22.804,08
			06 – zbiornik retencyjny Korabiewka		25.000,00
400			Wytwarzanie i zaopatrywanie w energię elektryczną gaz i wodę	7.050,00	18.366,00
	40002		Dostarczanie wody	7.050,00	18.816,00
		4210	Zakup materiałów i wyposażenie	7.050,00	
			03-SUW Bartniki	5.000,00	
			04-SUW Olszanka	2.050,00	
		4270	Zakup usług remontowych		16.316,00
			02-naprawy na stacji SUW		16.316,00
		4300	Zakup usług pozostałych		2.000,00
		4430	Różne opłaty i składki		50,00
600			Transport i łączność		50.000,00
	60016		Drogi publiczne gminne		50.000,00
		4270	Zakup usług remontowych		50.000,00
750			Administracja publiczna	54.671,00	40.000,00
	75011		Urzędy wojewódzkie	3.671,00	
		4110	Składka na Ubezpieczenie społeczne	3.000,00	
		4120	Składka na Fundusz Pracy	671,00	
	75023		Urzędy gminy	51.000,00	40.000,00
		4210	Zakup materiałów i wyposażenia		20.000,00
		4270	Zakup usług remontowych	51.000,00	
		4300	Zakup usług pozostałych		20.000,00
754			Bezp.publiczne i ochrona przeciwpożarowa	3.000,00	3.000,00
	75412		Ochotnicze straże pożarne	3.000,00	3.000,00
		4210	Zakup materiałów i wyposażenie		2.000,00
		4300	Zakup usług pozostałych		1.000,00
		4430	Różne opłaty i składki	3.000,00	
801			Oświata i wychowanie	-	20.454,00
	80101		Szkoły podstawowe		
		4010	Wynagrodzenia osobowe pracowników		868,00
	80195		Pozostała działalność		
		4440	Odpis na zakł. fundusz świadczeń socjalnych		19.586,00
853			Opieka społeczna	37.700,00	128.700,00
	85314		Zasiłki i pomoc w naturze oraz składki na ubezpieczenia społeczne i zdrowotne		76.000,00
		3110	Świadczenia społeczne		56.000,00
			02-środki zlecone		

		4110	Składki na ubezpieczenie społeczne 02-środki zlecone		10.000,00
		4130	Składki na ubezpieczenie zdrowotne 02-środki zlecone		10.000,00
	85316		Zasiłki rodzinne, pielęgnacyjne i wychowawcze		5.000,00
		3110	Świadczenia społeczne		5.000,00
	85319		Ośrodki Pomocy Społecznej	4.600,00	4.600,00
		4010	Wynagrodzenia osobowe pracowników 01-środki własne 02-środki zlecone		1.764,00 1.500,00
		4040	Dodatkowe wynagrodzenia roczne 01-środki własne		236,00
		4110	Składki na ubezpieczenie społeczne 01-środki własne 02-środki zlecone	2.000,00 2.000,00	
		4120	Składki na Fundusz Pracy 01-środki własne 02-środki zlecone		300,00 800,00
		4410	Podróże służbowe krajowe 01-środki własne 02-środki zlecone	300,00 300,00	
	85328		Usługi opiekuńcze i specjal. usługi opiekuńcze	33.100,00	33.100,00
		4010	Wynagrodzenia osobowe pracowników	33.000,00	
		4300	Zakup usług pozostałych		33.000,00
		4410	Podróże służbowe krajowe	100,00	
		4430	Różne opłaty i składki		100,00
	85395		Pozostała działalność		10.000,00
		3110	Świadczenia społeczne		10.000,00
900			Gospodarka komunalna i ochrona środowiska	9.000,00	114.902,00
	90001		Gospodarka ściekowa i ochrona wód		105.402,00
		6050	Wydatki inwestycyjne jednostek budżetowych		105.402,00
			01-kanalizacja Grabina Radziwiłłowska		95.402,00
			02-odsetki od kredytu Grabina Radziwiłłowska		10.000,00
	90002		Gospodarka odpadami	9.000,00	9.000,00
		4210	Zakup materiałów i wyposażenia		
			01-oczyszczalnia ścieków Bartniki		9.000,00
			02-oczyszczalnia ścieków Puszcza Mar.	4.000,00	
		4270	Zakup usług remontowych	5.000,00	
	90015		Oświetlenie ulic, placów i dróg		500,00
		4260	Zakup energii		500,00
926			Kultura fizyczna i sport	10.000,00	10.000,00
	92695		Pozostała działalność	10.000,00	10.000,00
		4210	Zakup materiałów i wyposażenia		10.000,00
		4300	Zakup usług pozostałych	10.000,00	
			Razem	226.823,00	433.226,08

Przewodniczący

Rady Gminy


Daniel Suchecki

**Załącznik Nr 3 do Uchwały Rady Gminy XXIII/175/2001
w Puszczy Mariańskiej z dnia 28 czerwca 2001**

PLAN RZECZOWY INWESTYCJI PO ZMIANACH

Dział	Rozdział	Paragraf	Nazwa Zadania	Kwota
010	01095	6050	Stacja Uzdatniania Wody – Budy Zaklasztorne	115.000,00
010	01095	6050	Wodociąg Michałów - Biernik	102.804,08
010	01095	6050	Stacja Uzdatniania Wody – Mrozy	320.000,00
010	01095	6050	Zbiornik retencyjny	50.000,00
600	60016	6050	Nakładka bitumiczna na drodze we wsi Aleksandria	60.000,00
600	60016	6050	Nakładka bitumiczna na drodze we wsi Radziwiłłów – Puszcza Mariańska	40.000,00
750	75095	6050	Zakupy inwestycyjne /trzy drukarki , jeden komputer/	12.000,00
900	90001	6050	Kanalizacja Grabina Radziwiłłowska	169.434,43
900	90015	6050	Oświetlenie ulic we wsi Puszcza Mariańska – Olszanka	30.000,00
			Razem	899.238,51

Przewodniczący
Rady Gminy


Daniel Suchecki

U C H W A Ł A Nr XXIII/174/2001
Rady Gminy w Puszczy Mariańskiej
z dnia 28 czerwca 2001 roku

**w sprawie: przystąpienia do sporządzenia zmiany miejscowego planu
zagospodarowania przestrzennego gminy Puszcza Mariańska.**

Na podstawie art. 18 ust. 2 pkt.5 ustawy z dnia 8 marca 1990 r. o samorządzie gminnym (Dz.U. z 1996 r. Nr 13 poz. 74, Nr 58 poz. 261, Nr 106 poz. 496, Nr 132 poz. 622, z 1997 r. Nr 9 poz. 43, Nr 106 poz. 697, r 107 poz. 686, r 113 poz. 734, Nr 123 poz. 775, z 1998 r. Nr 155 poz. 1014, Nr 162 poz. 1126, z 2000 r Nr 26 poz. 306 , Nr 48 poz. 552, Nr 62 poz. 718 , Nr 88 poz. 985, Nr 91 poz. 1009 , Nr 95 poz. 1041 i z 2001 r Nr 45 poz. 497) oraz art. 12 ust. 1 i 2 ustawy z dnia 7 lipca 1994 r. o zagospodarowaniu przestrzennym (Dz.U. z 1999 r. Nr 15 poz. 139, Nr 41 poz. 412, Nr 111 poz. 1279, z 2000 r. Nr 12 poz. 136, Nr 109 poz. 1157, Nr 120 poz. 1268 oraz z 2001 r. Nr 14 poz. 124) Rada Gminy w Puszczy Mariańskiej
u c h w a ł a co następuje:

§ 1.

1. Przyjmuje się przedstawione przez Zarząd Gminy Puszcza Mariańska uzasadnienie potrzeby sporządzenia zmiany miejscowego planu zagospodarowania przestrzennego gminy Puszcza Mariańska z dnia 24 października 1990 r. z późniejszymi zmianami.
2. Stwierdza się konieczność przystąpienia do sporządzenia zmiany miejscowego planu zagospodarowania przestrzennego, o którym mowa w § 1 pkt.1. Przedmiotem zmiany będą ustalenia dotyczące działki nr ew. 392 w obrębie wsi Grabina Radziwiłłowska z przeznaczeniem na tereny pod zabudowę mieszkaniową i usługi nieuciążliwe.

§ 2.

1. Przedmiot i zakres zmiany planu obejmuje:
 - a) przeznaczenie terenów,
 - b) linie rozgraniczające tereny o różnym przeznaczeniu, w tym tereny przeznaczone do realizacji celów publicznych,
 - c) zasady obsługi w zakresie infrastruktury technicznej,
 - d) warunki i zasady oraz standardy kształtowania zabudowy i zagospodarowania terenu,
 - e) warunki zagospodarowania terenów wynikające z potrzeb ochrony środowiska przyrodniczego i kulturowego.
2. Granice obszaru objętego zmianą planu przedstawiono na kopii fragmentu rysunku obowiązującego miejscowego planu zagospodarowania przestrzennego gminy Puszcza Mariańska w skali 1: 5000 stanowiącego załącznik nr 1 do niniejszej uchwały.

§ 3.

Wykonanie uchwały powierza się Zarządowi Gminy Puszcza Mariańska.

§ 4.

Uchwała wchodzi w życie z dniem podjęcia.

Przewodniczący
Rady Gminy


Daniel Suchecki

ZAŁĄCZNIK NR 1
do Uchwały Nr XXIII/174/2001
Rady Gminy w Puszcza Mariańskiej
z dnia 28 czerwca 2001 roku.



GRABINA RADZIWIŁŁOWSKA
Skala 1 : 5000
LEGENDA:



-Tereny zabudowy mieszkaniowej
i usług nieuciążliwych

U C H W A Ł A Nr XXIII/173//2001
Rady Gminy w Puszczy Mariańskiej
z dnia 288 czerwca 2001 roku

**w sprawie: przystąpienia do sporządzenia zmiany miejscowego planu
zagospodarowania przestrzennego gminy Puszcza Mariańska.**

Na podstawie art. 18 ust. 2 pkt.5 ustawy z dnia 8 marca 1990 r. o samorządzie gminnym (Dz.U. z 1996 r. Nr 13 poz. 74, Nr 58 poz. 261, Nr 106 poz. 496, Nr 132 poz. 622, z 1997 r. Nr 9 poz. 43, Nr 106 poz. 697, r 107 poz. 686, r 113 poz. 734, Nr 123 poz. 775, z 1998 r. Nr 155 poz. 1014, Nr 162 poz. 1126, z 2000 r. Nr 26 poz. 306, Nr 48 poz. 552, Nr 62 poz. 718, Nr 88 poz. 985, Nr 91 poz. 1009, Nr 95 poz. 1041 i z 2001 r. Nr 45 poz. 497) oraz art. 12 ust. 1 i 2 ustawy z dnia 7 lipca 1994 r. o zagospodarowaniu przestrzennym (Dz.U. z 1999 r. Nr 15 poz. 139, Nr 41 poz. 412, Nr 111 poz. 1279, z 2000 r. Nr 12 poz. 136, Nr 109 poz. 1157, Nr 120 poz. 1268 oraz z 2001 r. Nr 14 poz. 124) Rada Gminy w Puszczy Mariańskiej **u c h w a ł a** co następuje:

§ 1.

1. Przyjmuje się przedstawione przez Zarząd Gminy Puszcza Mariańska uzasadnienie potrzeby sporządzenia zmiany miejscowego planu zagospodarowania przestrzennego gminy Puszcza Mariańska z dnia 24 października 1990 r. z późniejszymi zmianami.
2. Stwierdza się konieczność przystąpienia do sporządzenia zmiany miejscowego planu zagospodarowania przestrzennego, o którym mowa w § 1 pkt 1. Przedmiotem zmiany będą ustalenia dotyczące działek nr ew. 316/9, 316/10, 397/2, 397/3, 397/4, 397/5, 397/6, 397/7, 397/8, 398/1, 427, 428, 429, 430, 431, 432, 433 oraz fragment działki nr 316/2 w obrębie wsi Budy Zaklasztorne z przeznaczeniem z terenów rolnych na tereny pod zabudowę mieszkaniową jednorodzinną o niskiej intensywności, zabudowę rekreacyjną i usługi turystyki (w tym agroturystyki), wody otwarte, zieleń wraz z drogami dojazdowymi oraz infrastrukturą techniczną.

§ 2.

1. Przedmiot i zakres zmiany planu obejmuje:

- a) przeznaczenie terenów,
- b) linie rozgraniczające tereny o różnym przeznaczeniu, w tym tereny przeznaczone do realizacji celów publicznych,
- c) zasady obsługi w zakresie infrastruktury technicznej,
- d) warunki i zasady oraz standardy kształtowania zabudowy i zagospodarowania terenu,
- e) warunki zagospodarowania terenów wynikające z potrzeb ochrony środowiska przyrodniczego i kulturowego.

2. Granice obszaru objętego zmianą planu przedstawiono na kopii fragmentu rysunku obowiązującego miejscowego planu zagospodarowania przestrzennego gminy Puszcza Mariańska w skali 1: 5000 stanowiącego załącznik nr 1 do niniejszej uchwały.


§ 3.

Wykonanie uchwały powierza się Zarządowi Gminy Puszcza Mariańska.


§ 4.

Uchwała wchodzi w życie z dniem podjęcia.

Przewodniczący
Rady Gminy

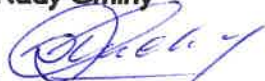
Daniel Suchecki

ZAŁĄCZNIK NR 1
do Uchwały Nr XXIII/173/2001
Rady Gminy w Puszcza Mariańskiej
z dnia 28 czerwca 2001 roku.

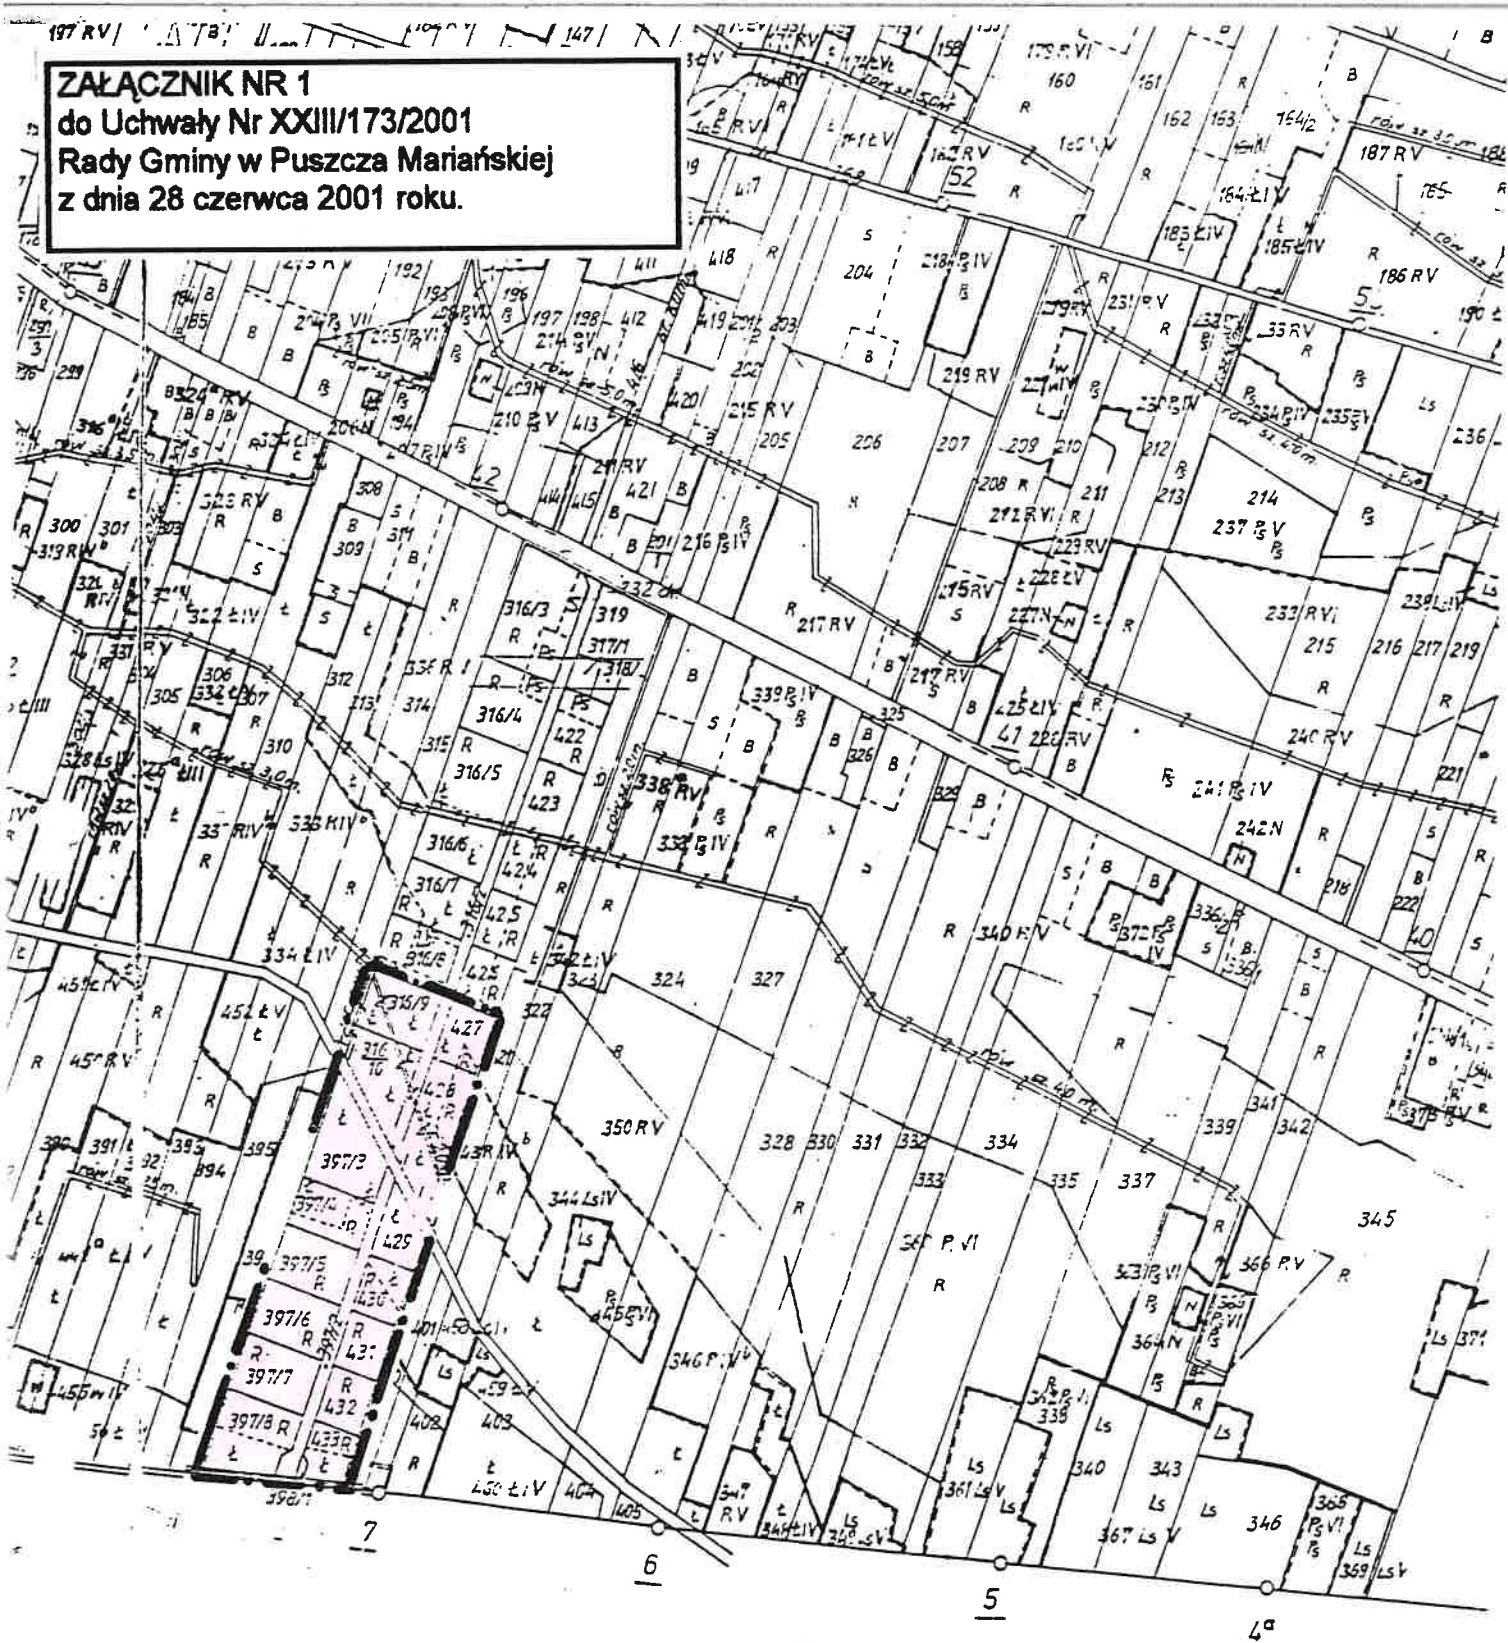

Grunty wsi WÓŁKA KORABIEWICKA

BUDY ZAKLASZTORNE

Skala 1 : 5000

LEGENDA:



Tereny zabudowy mieszkaniowej jednorodzinnej
o niskiej intensywności, zabudowa rekreacyjna
i usługi turystyki (w tym agroturystyka)

U C H W A Ł A Nr XXIII/172/2001
Rady Gminy w Puszczy Mariańskiej
z dnia 28 czerwca 2001 roku

**w sprawie: przystąpienia do sporządzenia zmiany miejscowego planu
zagospodarowania przestrzennego gminy Puszcza Mariańska.**

Na podstawie art. 18 ust. 2 pkt. 5 ustawy z dnia 8 marca 1990 r. o samorządzie gminnym (Dz.U. z 1996 r. Nr 13 poz. 74, Nr 58 poz. 261, Nr 106 poz. 496, Nr 132 poz. 622, z 1997 r. Nr 9 poz. 43, Nr 106 poz. 697, r 107 poz. 686, r 113 poz. 734, Nr 123 poz. 775, z 1998 r. Nr 155 poz. 1014, Nr 162 poz. 1126, z 2000 r. Nr 26 poz. 306, Nr 48 poz. 552, Nr 62 poz. 718, Nr 88 poz. 985, Nr 91 poz. 1009, Nr 95 poz. 1041 i z 2001 r. Nr 45 poz. 497) oraz art. 12 ust. 1 i 2 ustawy z dnia 7 lipca 1994 r. o zagospodarowaniu przestrzennym (Dz.U. z 1999 r. Nr 15 poz. 139, Nr 41 poz. 412, Nr 111 poz. 1279, z 2000 r. Nr 12 poz. 136, Nr 109 poz. 1157, Nr 120 poz. 1268 oraz z 2001 r. Nr 14 poz. 124) Rada Gminy w Puszczy Mariańskiej
u c h w a ł a c o n a s t ę p u j e:

§ 1.

1. Przyjmuje się przedstawione przez Zarząd Gminy Puszcza Mariańska uzasadnienie potrzeby sporządzenia zmiany miejscowego planu zagospodarowania przestrzennego gminy Puszcza Mariańska z dnia 24 października 1990 r. z późniejszymi zmianami.
2. Stwierdza się konieczność przystąpienia do sporządzenia zmiany miejscowego planu zagospodarowania przestrzennego, o którym mowa w § 1 pkt. 1. Przedmiotem zmiany będą ustalenia dotyczące działki nr ew. 1/14 obręb wsi Kamion z przeznaczeniem z terenów rolnych na tereny pod zabudowę mieszkaniową i usług nieuciążliwych (w tym zakład produkcji cukierniczej).

§ 2.

1. Przedmiot i zakres zmiany planu obejmuje:
 - a) przeznaczenie terenów,
 - b) linie rozgraniczające tereny o różnym przeznaczeniu, w tym tereny przeznaczone do realizacji celów publicznych,
 - c) zasady obsługi w zakresie infrastruktury technicznej,
 - d) warunki i zasady oraz standardy kształtowania zabudowy i zagospodarowania terenu,
 - e) warunki zagospodarowania terenów wynikające z potrzeb ochrony środowiska przyrodniczego i kulturowego.
2. Granice obszaru objętego zmianą planu przedstawiono na kopii fragmentu rysunku obowiązującego miejscowego planu zagospodarowania przestrzennego gminy Puszcza Mariańska w skali 1: 5000 stanowiącego załącznik nr 1 do niniejszej uchwały.

§ 3.

Wykonanie uchwały powierza się Zarządowi Gminy Puszcza Mariańska.

§ 4.

Uchwała wchodzi w życie z dniem podjęcia.


Przewodniczący
Rady Gminy


Daniel Suchecki

w. KAMION
gm. Puszcza Mariańska
pow. żyrardowski
woj. mazowieckie

ZAŁĄCZNIK NR 1
do Uchwały Nr XXIII/172/2001
Rady Gminy w Puszcza Mariańskiej
z dnia 28 czerwca 2001 roku.

Skala 1:5 000

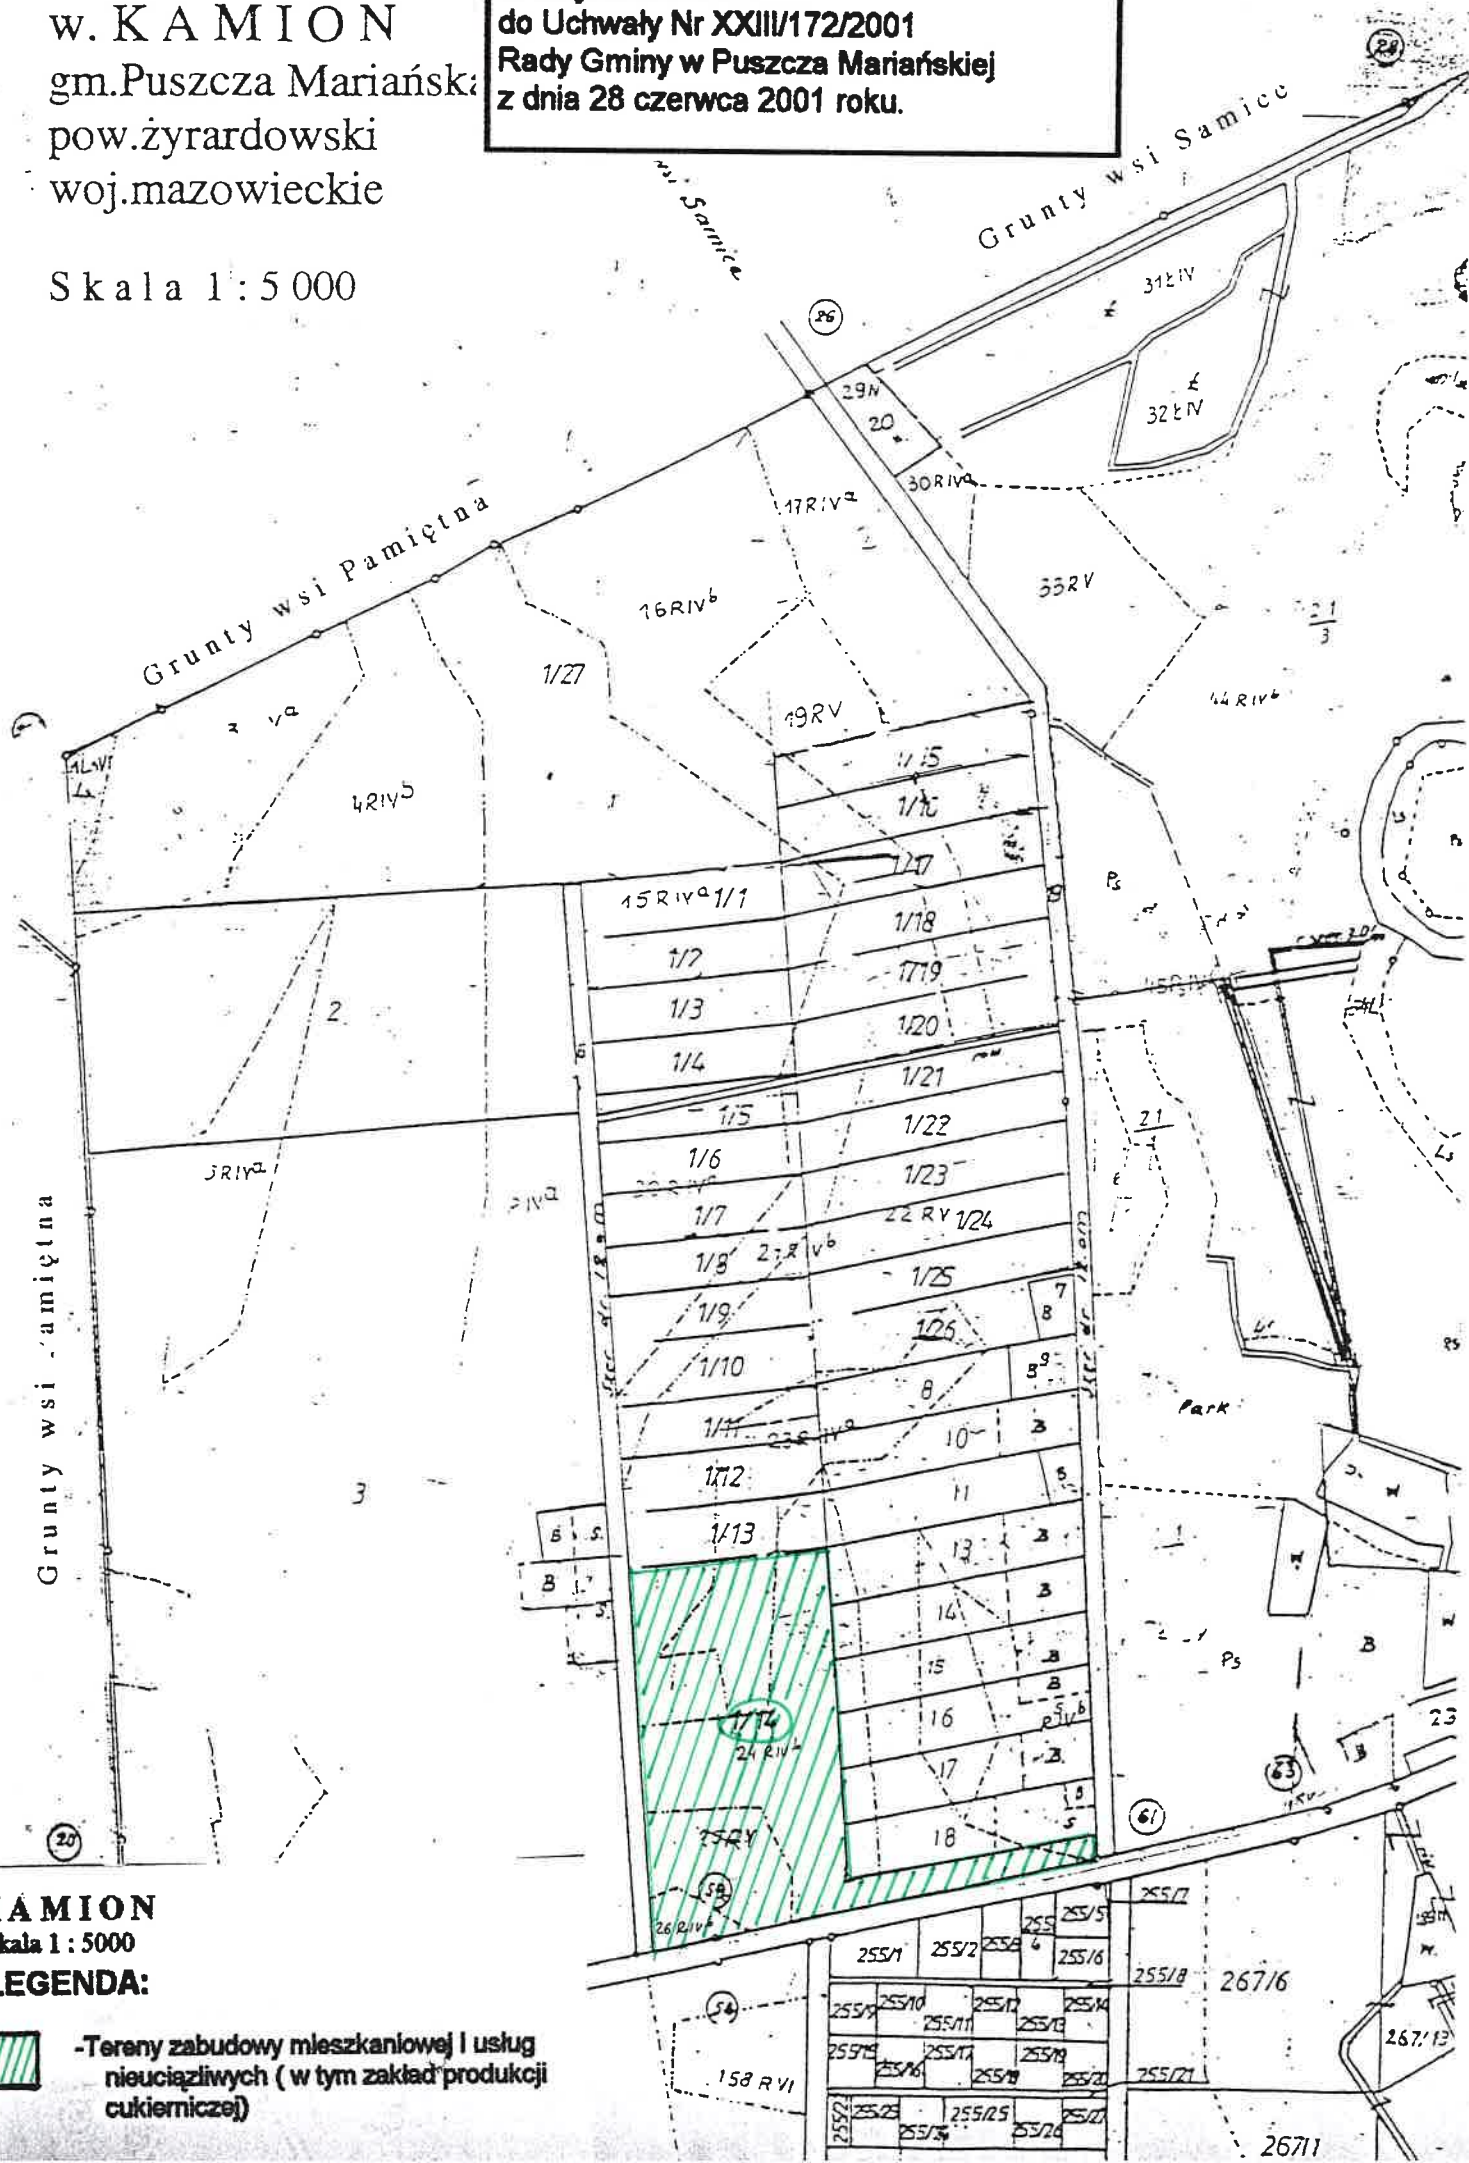

KAMION

Skala 1:5 000

LEGENDA:



-Tereny zabudowy mieszkaniowej i usług
nieuciążliwych (w tym zakład produkcji
cukierniczej)

U C H W A Ł A Nr XXIII/171/2001
Rady Gminy w Puszczy Mariańskiej
z dnia 28 czerwca 2001 roku

**w sprawie: zmiany ustaleń miejscowego planu ogólnego zagospodarowania
przestrzennego gminy Puszcza Mariańska.**

Na podstawie art. 18 ust. 2 pkt.5 ustawy z dnia 8 marca 1990 r. o samorządzie gminnym (Dz.U. z 1996 r. Nr 13 poz. 74, Nr 58 poz. 261, Nr 106 poz. 496, Nr 132 poz. 622, z 1997 r. Nr 9 poz. 43, Nr 106 poz. 697, r 107 poz. 686, r 113 poz. 734, Nr 123 poz. 775, z 1998 r. Nr 155 poz. 1014, Nr 162 poz. 1126, z 2000 r. Nr 26 poz. 306 , Nr 48 poz. 552, Nr 62 poz. 718 , Nr 88 poz. 985, Nr 91 poz. 1009 , Nr 95 poz. 1041 i z 2001 r. Nr 45 poz. 497) oraz art. 8 ust. 1 i 2 art. 10 ust. 1 i 3 i art. 26 ustawy z dnia 7 lipca 1994 r. o zagospodarowaniu przestrzennym (Dz.U. z 1999 r. Nr 15 poz. 139, Nr 41 poz. 412, Nr 111 poz. 1279, z 2000 r. Nr 12 poz. 136, Nr 109 poz. 1157, Nr 120 poz. 1268 oraz z 2001 r. Nr 14 poz. 124) Rada Gminy w Puszczy Mariańskiej u c h w a ł a co następuje:

§ 1.

1. W miejscowym planie ogólnym zagospodarowania przestrzennego gminy Puszcza Mariańska zatwierdzonym uchwałą Rady Gminy w Puszczy Mariańskiej nr V/32/90 z dnia 24 października 1990 r. (z późniejszymi zmianami) wprowadza się zmianę dotyczącą terenów rolnych położonych we wsi **Radziwiłłów**.
2. Niniejsza zmiana miejscowego planu zagospodarowania przestrzennego ustala: przeznaczenie terenów i zasady ich zagospodarowania, linie rozgraniczające tereny o różnym przeznaczeniu, w tym linie rozgraniczające dróg publicznych oraz ciągu pieszo-jezdnego, zasady obsługi infrastrukturalnej i komunikacyjnej.
3. Integralnymi częściami niniejszej zmiany planu są: niniejsza uchwała, stanowiąca tekst planu oraz rysunek planu w skali 1 : 1000 (stanowiący załącznik nr 1 do niniejszej uchwały), obejmujący granice obszaru objętego zmianą planu, symbol przeznaczenia terenu, linie rozgraniczające tereny o różnym przeznaczeniu, linie zabudowy nieprzekraczalne, strefy - do zagospodarowania zielenią wysoką.

§ 2.

1. Przeznaczenie terenu, warunki i zasady zagospodarowania w granicach obszaru objętego zmianą planu.
 - 1.1. Dla terenu oznaczonego symbolem **1 MN,ZR** ustala się :
 - **przeznaczenie podstawowe - tereny zabudowy mieszkaniowej jednorodzinnej z dopuszczeniem zabudowy rekreacyjnej (letniskowej);**
 - zakaz lokalizowania obiektów szkodliwych dla środowiska i zdrowia ludzi oraz obiektów mogących pogorszyć stan środowiska i zdrowia ludzi;
 - na jednej działce może być zlokalizowany jeden budynek mieszkalny lub rekreacyjny indywidualny,
 - maksymalny procent działki pod zabudowę oraz utwardzone dojścia i dojazdy - 25 %, pozostała powierzchnia działki winna pozostać jako powierzchnia biologicznie czynna w postaci zieleni towarzyszącej, z przewagą zieleni wysokiej;
 - adaptację istniejącej zieleni wysokiej z dopuszczeniem zabiegów pielęgnacyjnych oraz wycinki drzew o obwodzie pnia większym niż 30 cm jedynie pod zabudowę oraz utwardzone dojścia i dojazdy;

- maksymalną rzędną kalenicy nowo realizowanej zabudowy - 8,0 m ponad poziom terenu, przy zachowaniu maksymalnej rzędnej posadzki przyziemia 1,2 m ponad poziom terenu i realizowania zabudowy nie podpiwniczonej;
- dopuszczenie zabudowy w pasie terenu położonego pomiędzy liniami zabudowy nieprzekraczalnymi, w tym linię zabudowy nieprzekraczalną w odległości 8,0 m od linii rozgraniczającej drogi gminnej dojazdowej;
- stosowanie dachów o spadku połaci 24° -40°, krytych dachówką ceramiczną;
- dojazd i dojścia piesze - istniejącą drogą gminną przebiegającą wzdłuż północnej granicy obszaru opracowania;
- czasowe miejsca postojowe w obrębie poszczególnych działek, przy zachowaniu w/w wskaźnika terenów biologicznie czynnych w ogólnej powierzchni działki;
- ogrodzenie działek - ażurowe, o wysokości nie większej niż 1,5 m;
- minimalną powierzchnię nowo wydzielonej działki budowlanej 2000 m²;
- zaopatrzenie w wodę z wykorzystaniem rozbudowanego wodociągu gminnego przebiegającego w drodze gminnej po północnej stronie obszaru opracowania;
- odprowadzenie ścieków sanitarnych : tymczasowo , do czasu realizacji kanalizacji sanitarnej w miejscowości Radziwiłłów - do szczelnych zbiorników bezodpływowych zaopatrzonych w środki pozwalające na wstępne oczyszczanie ścieków, a następnie ich wywóz do zlewni przy oczyszczalni ścieków w Bartnikach, zaś docelowo - do komunalnej kanalizacji sanitarnej;
- odprowadzenie ścieków deszczowych z wykorzystaniem naturalnej retencji terenu;
- istniejące urządzenia melioracyjne do zachowania sprawności ich funkcjonowania, z możliwością modernizacji i dopuszczeniem realizacji "oczek wodnych" w ramach terenów biologicznie czynnych na poszczególnych działkach, w sposób zgodny z przepisami szczególnymi i nie naruszający interesów osób trzecich;
- zaopatrzenie w energię elektryczną z wykorzystaniem projektowanej stacji trafo oznaczonej symbolem 6 EE. Orientacyjne minimalne zapotrzebowanie na moc zainstalowaną dla poszczególnych obiektów mieszkalnych lub rekreacyjnych - 10 kW (łącznie, minimalne dla terenu - 40 kW); dopuszcza się przeprowadzenie kablowych linii elektroenergetycznych niskiego napięcia zasilających w energię tereny przeznaczone pod inwestycje (w sposób zgodny z przepisami szczególnymi);
- zaopatrzenie w ciepło z wykorzystaniem proekologicznych źródeł energii - oleju opałowego albo gazu (z chwilą gazyfikacji gminy);
- przyłączenia do sieci telefonicznej w oparciu o istniejącą linię telefoniczną w drodze gminnej;
- utylizację odpadów stałych poprzez ich selektywne gromadzenie w pojemnikach na poszczególnych działkach i wywóz na najbliższe wysypisko śmieci na mocy stosowanych porozumień międzygminnych oraz umów indywidualnych, w sposób zgodny z przepisami szczególnymi dotyczącymi utrzymania czystości i porządku w gminie.

1.2 .Dla terenu oznaczonego symbolem **2 RZ,MR** ustala się:

- **przeznaczenie podstawowe - tereny rolne (trwale użytki zielone) z dopuszczeniem zabudowy siedliskowej (w tym mieszkaniowej właściciela gospodarstwa rolnego;**
- zakaz lokalizowania obiektów szkodliwych dla środowiska i zdrowia ludzi oraz obiektów mogących pogorszyć stan środowiska i zdrowai ludzi;
- maksymalny procent działki pod zabudowę oraz utwardzone dojścia i dojazdy - 20 %, pozostała powierzchnia działki winna pozostać jako powierzchnia biologicznie czynna w postaci zieleni towarzyszącej oraz trwałych użytków zielonych;
- dopuszczenie zabudowy w pasie terenu położonego pomiędzy liniami zabudowy nieprzekraczalnymi , w tym linię zabudowy nieprzekraczalną w odległości 8,0 m od linii rozgraniczającej drogi wewnętrznej dojazdowej;

- adaptację istniejącej zieleni wysokiej, z dopuszczeniem zabiegów pielęgnacyjnych oraz wycinki drzew o obwodzie pnia większym niż 30 cm jedynie pod zabudowę oraz utwardzone dojścia i dojazdy;
- maksymalną rzędną kalenicy nowo realizowanej zabudowy - 8,0 m ponad poziom terenu, przy zachowaniu maksymalnej rzędnej posadzki przyziemia 1,2 m ponad poziom terenu i realizowania zabudowy nie podpiwniczonej,
- stosowania dachów o spadku połaci 24° -40°, krytych dachówką ceramiczną;
- dojazd i dojście piesze - istniejącą drogą dojazdową przebiegającą wzdłuż południowo-wschodniej granicy obszaru opracowania;
- czasowe miejsca postojowe w obrębie poszczególnych działek, przy zachowaniu w/w wskaźnika terenów biologicznie czynnych w ogólnej powierzchni działki;
- ogrodzenie działek - ażurowe, o wysokości nie większej niż 1,5 m;
- minimalną powierzchnię nowo wydzielonej działki rolnej 5000 m²;
- zaopatrzenie w wodę z wykorzystaniem rozbudowanego wodociągu gminnego przebiegającego w drodze dojazdowej po południowo-wschodniej stronie obszaru opracowania;
- odprowadzenie ścieków sanitarnych: tymczasowo, do czasu realizacji kanalizacji sanitarnej w miejscowości Radziwiłłów - do szczelnych zbiorników bezodpływowych zaopatrzonych w środki pozwalające na wstępne oczyszczanie ścieków, a następnie ich wywóz do zlewni przy oczyszczalni ścieków w Bartnikach, zaś docelowo - do komunalnej kanalizacji sanitarnej;
- odprowadzenie ścieków deszczowych z wykorzystaniem naturalnej retencji terenu;
- istniejące urządzenia melioracyjne do zachowania sprawności ich funkcjonowania, z możliwością modernizacji i dopuszczeniem realizacji "oczek wodnych" w ramach terenów biologicznie czynnych na poszczególnych działkach, w sposób zgodny z przepisami szczególnymi i nie naruszający interesów osób trzecich;
- zaopatrzenie w energię elektryczną z wykorzystaniem projektowanej stacji trafo oznaczonej symbolem 6 EE. Orientacyjne minimalne zaopatrzenie na moc zainstalowaną dla poszczególnych obiektów mieszkalnych lub rekreacyjnych - 30 kW ; dopuszcza się przeprowadzenie przeprowadzenia kablowych linii elektroenergetycznych niskiego napięcia zasilających w energię tereny przeznaczone pod inwestycje (w sposób zgodny z przepisami szczególnymi);
- zaopatrzenie w ciepło z wykorzystaniem proekologicznych źródeł energii - oleju opałowego albo gazu (z chwilą gazyfikacji gminy);
- utylizację odpadów stałych poprzez ich selektywne gromadzenie w pojemnikach na poszczególnych działkach i wywóz na najbliższe wysypisko śmieci na mocy stosowanych porozumień międzygminnych oraz umów indywidualnych, w sposób zgodny z przepisami szczególnymi dotyczącymi utrzymania czystości i porządku w gminie.

1.3. Dla terenu oznaczonego symbolem **3 MN.ZR** ustala się:

- **przeznaczenie podstawowe - tereny zabudowy mieszkaniowej jednorodzinnej z dopuszczeniem zabudowy rekreacyjnej (leśniskowej);**
- zakaz lokalizowania obiektów szkodliwych dla środowiska i zdrowia ludzi oraz obiektów mogących pogorszyć stan środowiska i zdrowia ludzi;
- na jednej działce może być zlokalizowany jeden budynek mieszkalny lub rekreacyjny indywidualny,
- maksymalny procent działki pod zabudowę oraz utwardzone dojścia i dojazdy - 25 %, pozostała powierzchnia działki winna pozostać jako powierzchnia biologicznie czynna w postaci zieleni towarzyszącej;
- adaptację istniejącej zieleni wysokiej z dopuszczeniem zabiegów pielęgnacyjnych oraz wycinki drzew o obwodzie pnia większym niż 30 cm jedynie pod zabudowę oraz utwardzone dojścia i dojazdy;
- maksymalną rzędną kalenicy nowo realizowanej zabudowy - 8,0 m ponad poziom terenu, przy zachowaniu maksymalnej rzędnej posadzki przyziemia 1,2 m ponad poziom terenu i realizowania zabudowy nie podpiwniczonej,

- dopuszczenie zabudowy w pasie terenu położonego pomiędzy liniami zabudowy nieprzekraczalnymi, w tym linię zabudowy nieprzekraczalną w odległości 8,0 m od linii rozgraniczającej istniejącej drogi gminnej oraz drogi wewnętrznej dojazdowej oraz 10,0 m od linii rozgraniczającej ciąg pieszo-jezdny oznaczony symbolem 5 KX;
- stosowanie dachów o spadku połaci 24° - 40° , krytych dachówką ceramiczną;
- dojazd i dojścia piesze - istniejącą drogą gminną dojazdową przebiegającą wzdłuż północnej granicy obszaru opracowania, drogą wewnętrzną dojazdową oraz ciągiem pieszo-jezdnym oznaczonym symbolem 5 KX;
- czasowe miejsca postojowe w obrębie poszczególnych działek, przy zachowaniu w/w wskaźnika terenów biologicznie czynnych w ogólnej powierzchni działki;
- ogrodzenie działek - ażurowe, o wysokości nie większej niż 1,5 m;
- minimalną powierzchnię nowo wydzielonej działki budowlanej 1200 m²;
- zaopatrzenie w wodę z wykorzystaniem rozbudowanego wodociągu gminnego przebiegającego w drodze gminnej po północnej stronie obszaru opracowania;
- odprowadzenie ścieków sanitarnych: tymczasowo, do czasu realizacji kanalizacji sanitarnej w miejscowości Radziwiłłów - do szczelnych zbiorników bezodpływowych zaopatrzonych w środki pozwalające na wstępne oczyszczanie ścieków, a następnie ich wywóz do zlewni przy oczyszczalni ścieków w Bartnikach, zaś docelowo - do komunalnej kanalizacji sanitarnej;
- odprowadzenie ścieków deszczowych z wykorzystaniem naturalnej retencji terenu;
- istniejące urządzenia melioracyjne do zachowania sprawności ich funkcjonowania, z możliwością modernizacji;
- zaopatrzenie w energię elektryczną z wykorzystaniem projektowanej stacji trafo oznaczonej symbolem 6 EE. Orientacyjne minimalne zapotrzebowanie na moc zainstalowaną dla poszczególnych obiektów mieszkalnych lub rekreacyjnych - 10 kW (łącznie, minimalnie dla terenu - 80 kW);
- zaopatrzenie w ciepło z wykorzystaniem proekologicznych źródeł energii - oleju opałowego albo gazu (z chwilą gazyfikacji gminy);
- przyłączenia do sieci telefonicznej w oparciu o istniejącą linię telefoniczną w drodze gminnej;
- utylizację odpadów stałych poprzez ich selektywne gromadzenie w pojemnikach na poszczególnych działkach i wywóz na najbliższe wysypisko śmieci na mocy stosowanych porozumień międzygminnych oraz umów indywidualnych, w sposób zgodny z przepisami szczególnymi dotyczącymi utrzymania czystości i porządku w gminie.

- 1.4. Dla terenu oznaczonego symbolem **4 KDw ustala się przeznaczenie podstawowe- tereny komunikacji kołowej** - droga dojazdowa wewnętrzna klasy technicznej D. Poszerzenie istniejącej drogi dojazdowej o pas terenu szerokości 4,0 m. Łączna szerokość drogi w liniach rozgraniczających- 8,0 m. W pasie terenu przeznaczonym pod komunikację ustala się lokalizację lokalnych sieci infrastruktury technicznej w sposób zgodny w przepisami szczególnymi.
- 1.5. Dla terenu oznaczonego symbolem **5 KX ustala się przeznaczenie podstawowe- tereny komunikacji pieszej i kołowej** - ciąg pieszo-jezdny. Szerokość drogi w liniach rozgraniczających- 6,0 m. W pasie terenu przeznaczonym pod komunikację ustala się lokalizację lokalnych sieci infrastruktury technicznej w sposób zgodny w przepisami szczególnymi.
- 1.6. Dla terenu oznaczonego symbolem **6 EE ustala się przeznaczenie podstawowe- tereny urządzeń elektroenergetycznych** o uciążliwości ograniczonej do granic działki (projektowana stacja trafo). Dojazd - istniejącą drogą dojazdową wewnętrzną oraz drogą oznaczoną symbolem 4 KDw. Zakaz lokalizacji inwestycji szczególnie szkodliwych dla środowiska i zdrowia ludzi.

§ 3.

1. Ustalenia dotyczące wykonywania prawa własności.

Ustala się stawkę procentową służącą naliczeniu opłaty z tytułu wzrostu wartości nieruchomości spowodowanej uchwaleniem niniejszej zmiany planu na poziomie 0 %.

§ 4.

Wykonanie niniejszej uchwały powierza się Zarządowi Gminy.

§ 5.

1. Uchwała wraz z załącznikiem podlega ogłoszeniu w Dzienniku Urzędowym Województwa Mazowieckiego.
2. Uchwała wchodzi w życie po upływie 14 dni od dnia ogłoszenia w Dzienniku Urzędowym Województwa Mazowieckiego.


Przewodniczący
Rady Gminy



Daniel Suchecki

**GMINA PUSZCZA MARIANŃSKA
RADZIWIŁŁÓW**
ZMIANA MIEJSCOWEGO PLANU ZAGOSPODAROWANIA PRZESTRZENNEGO GMINY
RYSUNEK ZMIANY PLANU

SZKIC ORIENTACYJNY

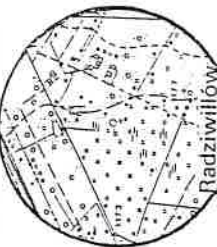

SKALA 1:10 000

**MAPA SYTUACYJNO-WYSOKOŚCIOWA
SKALA 1:1000**

Województwo: mazowieckie
Powiat: żydowski

Gmina: Puszcza Marińska

Obręb: RADZIWIŁŁÓW, dz. nr 86

Ozn. arkusza 113 411 04.1, 113 411 04.2,
113 411 04.3, 113 411 04.4

Mapa niniejsza może służyć do celów projektowych.

W zakresie ABCD... przedstawiona sytuacja jest zgodna ze stanem faktycznym na gruncie na dzień 09.06.2007.

Mapa została wydana w formie elektronicznej na komputerze z systemu GIS, z zastosowaniem oprogramowania ArcView 3.2a.

Wskazano na mapie granice działek, które nie zostały wyznaczone w sposób tradycyjny, a zostały wyznaczone w sposób tradycyjny.

Gmina Puszcza Marińska

Wójt Radziwiłłów

Załącznik nr 1 do uchwały nr XXIV/111/2001

Rady Gminy Puszcza Marińska

z dnia 28.06.2001r.

WYKONAWCA:
INŻYNIERSTWO
GOSPODARSTWA
- GEOPLA N "S. C.
96-100 Skiermiewo, ul. Reymonta 9
tel. (0-49) 821 12 15
NIP 520-100-400 REGON 14000541

GEODETA UPRAWNIENY
mgr inż. Józef Wójcikiewicz
upr. 1718 nr 1847
Skiermiewo, dn. 12.09.2000 r.

OZNACZENIA:



Granica obszaru objętego zmianą planu



Linie rozgraniczające tereny o różnym przeznaczeniu



Linia zabudowy nieprzekraczalna



Symbol terenu



Proponowane linie podziału na działki



Proponowane lokalizacje budynków



Obszary przeznaczone do zagospodarowania zielenią wysoką



Wzajemne odległości obiektów terenowych



Projektowane zasilanie elektroenergetyczne kablami

**PRZEWODNICZĄCY
RADY-GMINY**
Daniel Suchowski

PROJEKTANT
PLANÓW MIEJSCOWYCH
mgr inż. Józef Wójcikiewicz
upr. urbanistyczne nr 1239/02