




MIEJSCOWY PLAN ZAGOSPODAROWANIA PRZESTRZENNEGO GMINY PUSZCZA MARIAŃSKA dotyczący fragmentu nr 1B w miejscowości PUSZCZA MARIAŃSKA

RYSUNEK PLANU załącznik nr 1 do Uchwały nr XXIII/129/2012
Rady Gminy Puszcza Mariańska z dnia 20 października 2012 roku

skala 1 : 2000

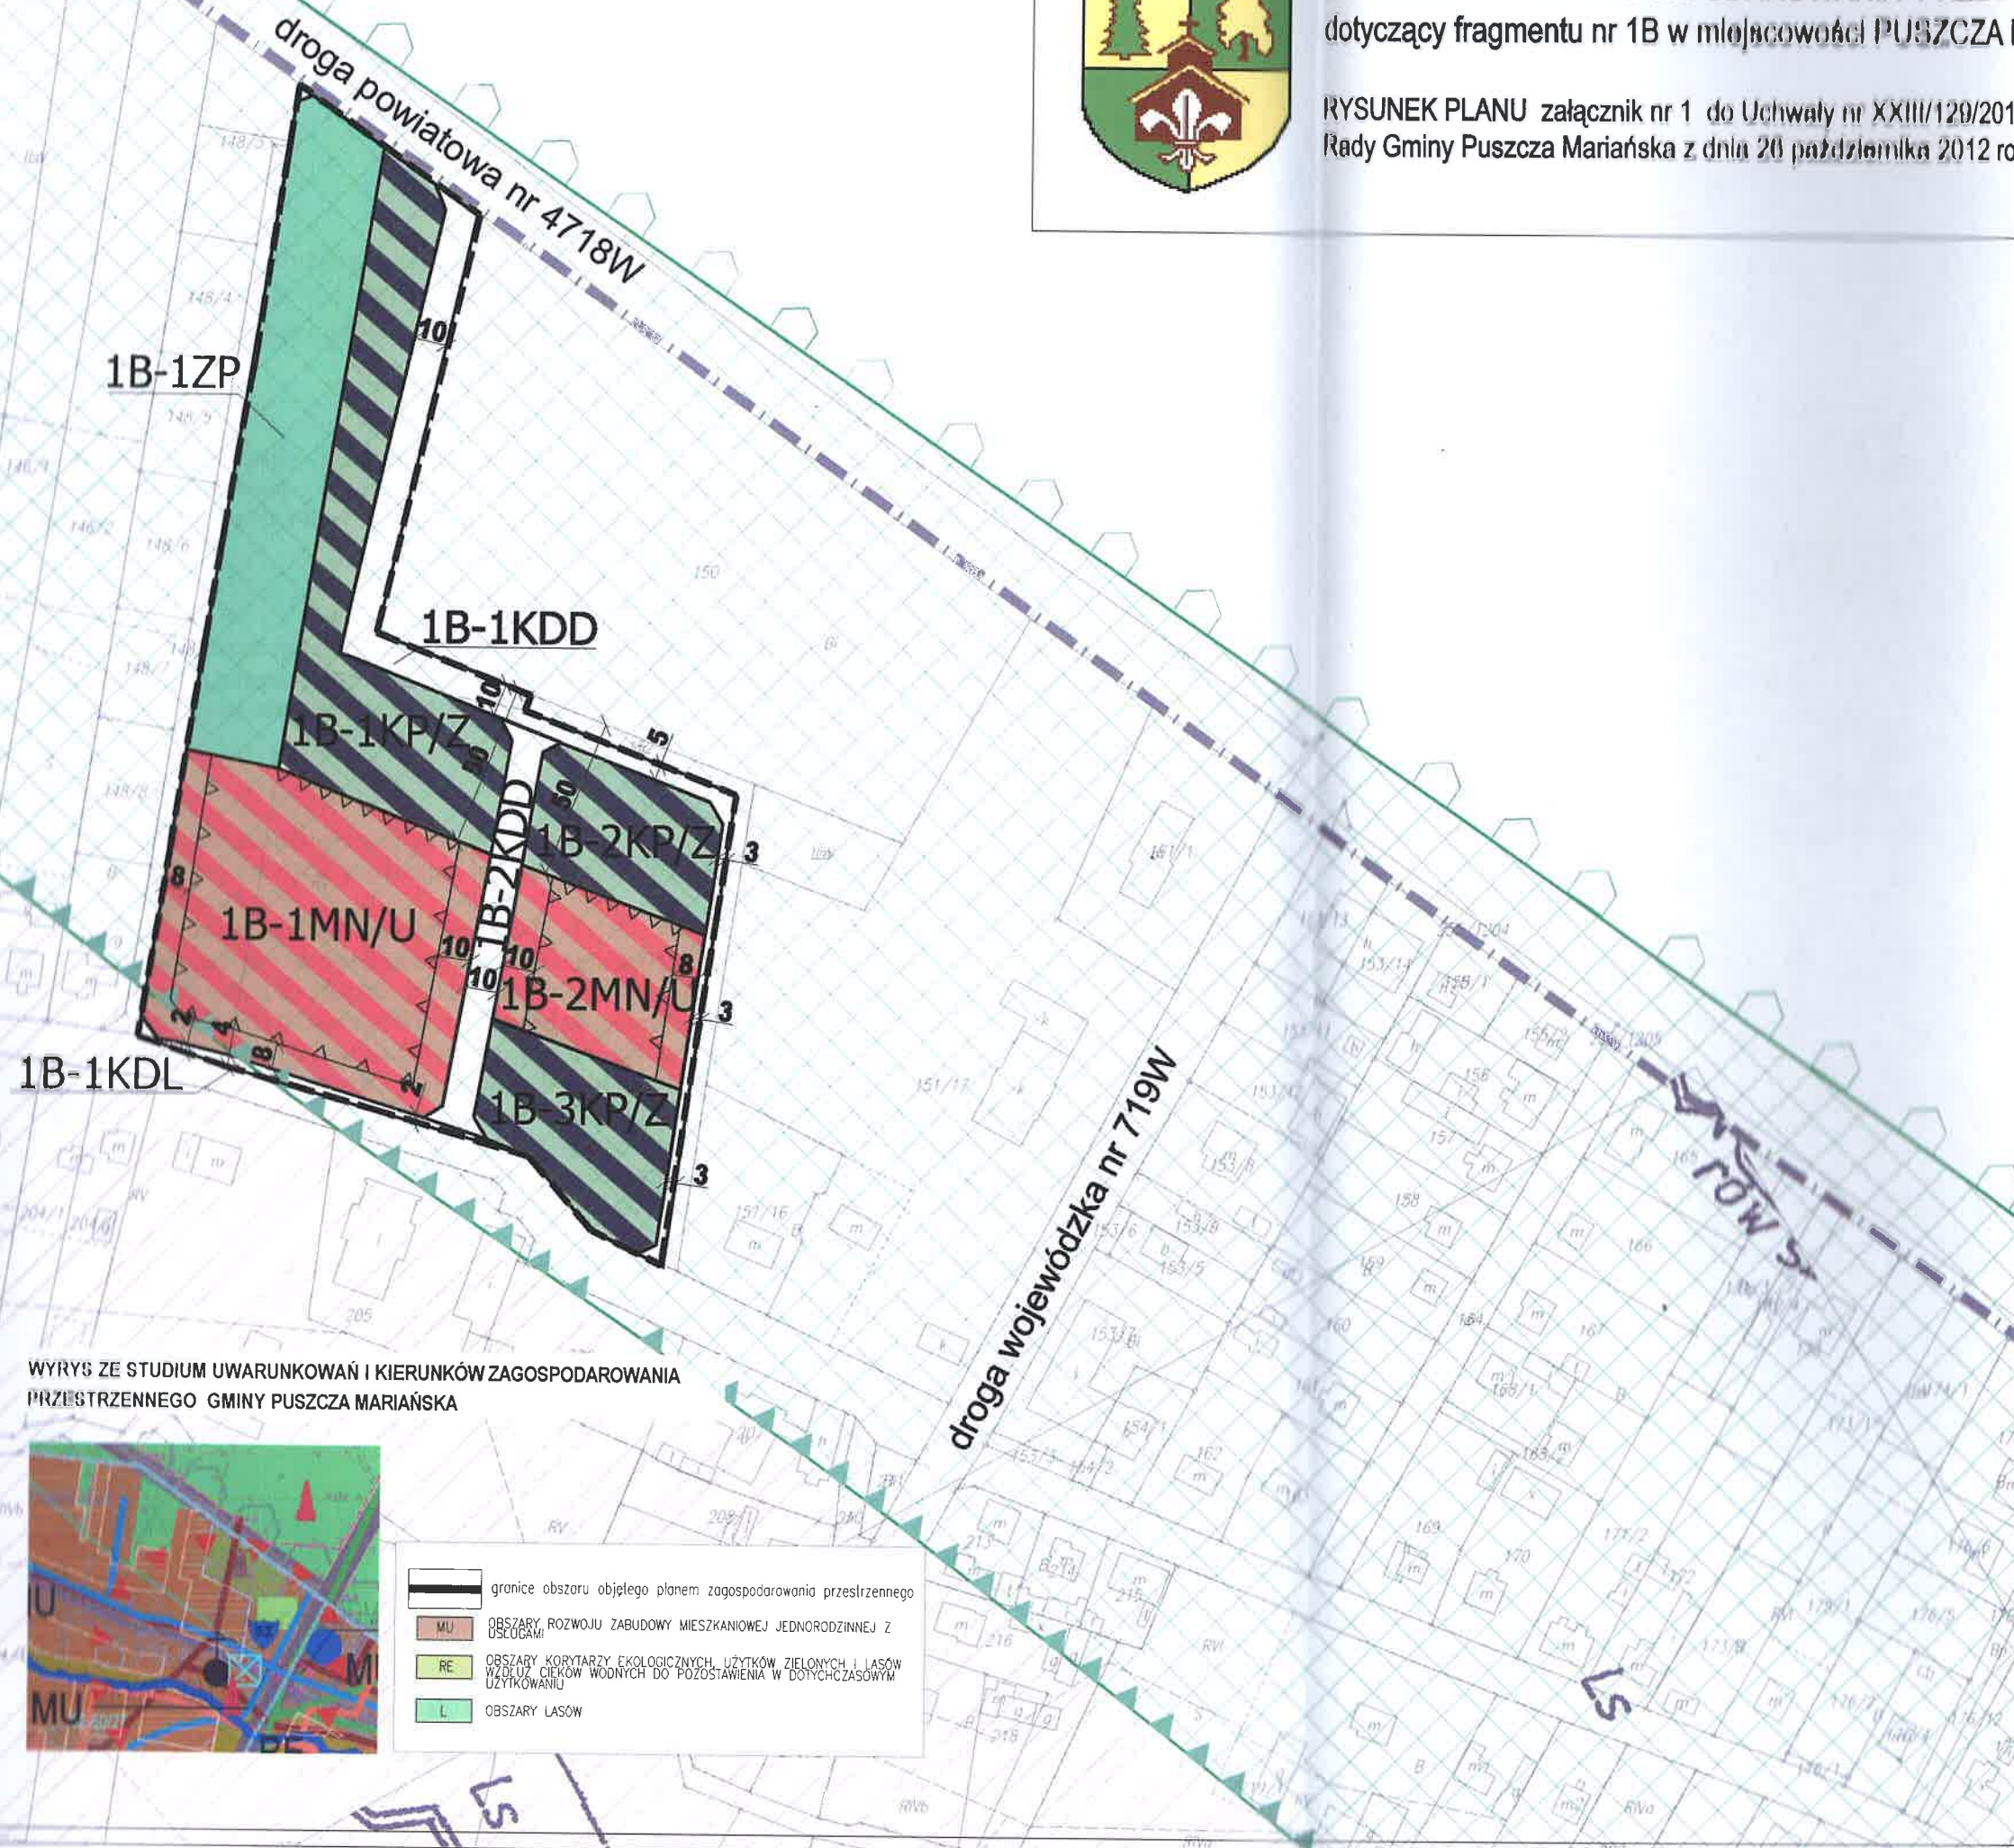

WYRYS ZE STUDIUM UWARUNKOWAŃ I KIERUNKÓW ZAGOSPODAROWANIA
PRZESTRZENNEGO GMINY PUSZCZA MARIAŃSKA



- granicę obszaru objętego planem zagospodarowania przestrzennego
- MU OBSZARY ROZWOJU ZABUDOWY MIESZKANIOWEJ JEDNORODZINNEJ Z USŁOGAMI
- RE OBSZARY KORYTARZY EKOLOGICZNYCH, UŻYTKÓW ZIELONYCH I LASÓW WZDŁUŻ CIĘKÓW WODNYCH DO POZOSTAWIENIA W DOTYCHCZASOWYM UŻYTKOWANIU
- L OBSZARY LASÓW

OZNACZENIA BUDĄCE USTALENIAMI PLANU

- granicę obszaru objętego planem zagospodarowania
- linię rozgraniczającą tereny o różnym przeznaczeniu lub o różnych sposobach zagospodarowania
- linię rozgraniczającą tereny o różnym przeznaczeniu
- linię rozgraniczającą tereny o różnym przeznaczeniu lub o różnych sposobach zagospodarowania

0 wyznaczenie linii rozgraniczającej (linia rozgraniczająca)

PRZECZĄCZENIE TERENÓW - PODSTAWA LITEROWA I LITEROWY

- 1B-MN/U teren przeznaczony do zabudowy mieszkaniowej jednorodzinnej z usługami
- 1B-ZP teren przeznaczony do zabudowy mieszkaniowej jednorodzinnej
- 1B-KP/Z teren przeznaczony do zabudowy mieszkaniowej jednorodzinnej z usługami
- 1B-KDL teren przeznaczony do zabudowy mieszkaniowej jednorodzinnej z usługami
- 1B-KDD teren przeznaczony do zabudowy mieszkaniowej jednorodzinnej z usługami

OZNACZENIA GRAFICZNE WYKAZUJĄCE Z PODZIAŁEM OBSZARÓW

- granicę obszarów objętych planem zagospodarowania
- granicę obszarów objętych planem zagospodarowania
- obszary objęte planem zagospodarowania

OZNACZENIA INFORMACYJNE NIE BUDĄCE USTALENIAMI PLANU

granicę administracyjną gminy
**PRZEWODNICZĄCY
RADA GMINY
Zbigniew Krzesicki**

Plan opracowano na podstawie zgromadzonej w państwowym zasobie geodezyjno-kartograficznym w Powiatowym Ośrodku Dokumentacji Geodezyjnej i Kartograficznej w Żyrardowie.
Podważenie zgodności na oryginalnej kopii prowadzonej na stałym oporze.



PRACOWNIA URBANISTYCZNO-PROJEKTOWA
ZWIĄZKU MIEDZYGMINNIEGO MAZÓWSZEGO ZACHODNIE

mgr inż. arch. Elżbieta Górska
mgr inż. architekt. Jolanta Józwiak
mgr inż. arch. kraj. Kinga Sobolewska - Puchala